


Type C07

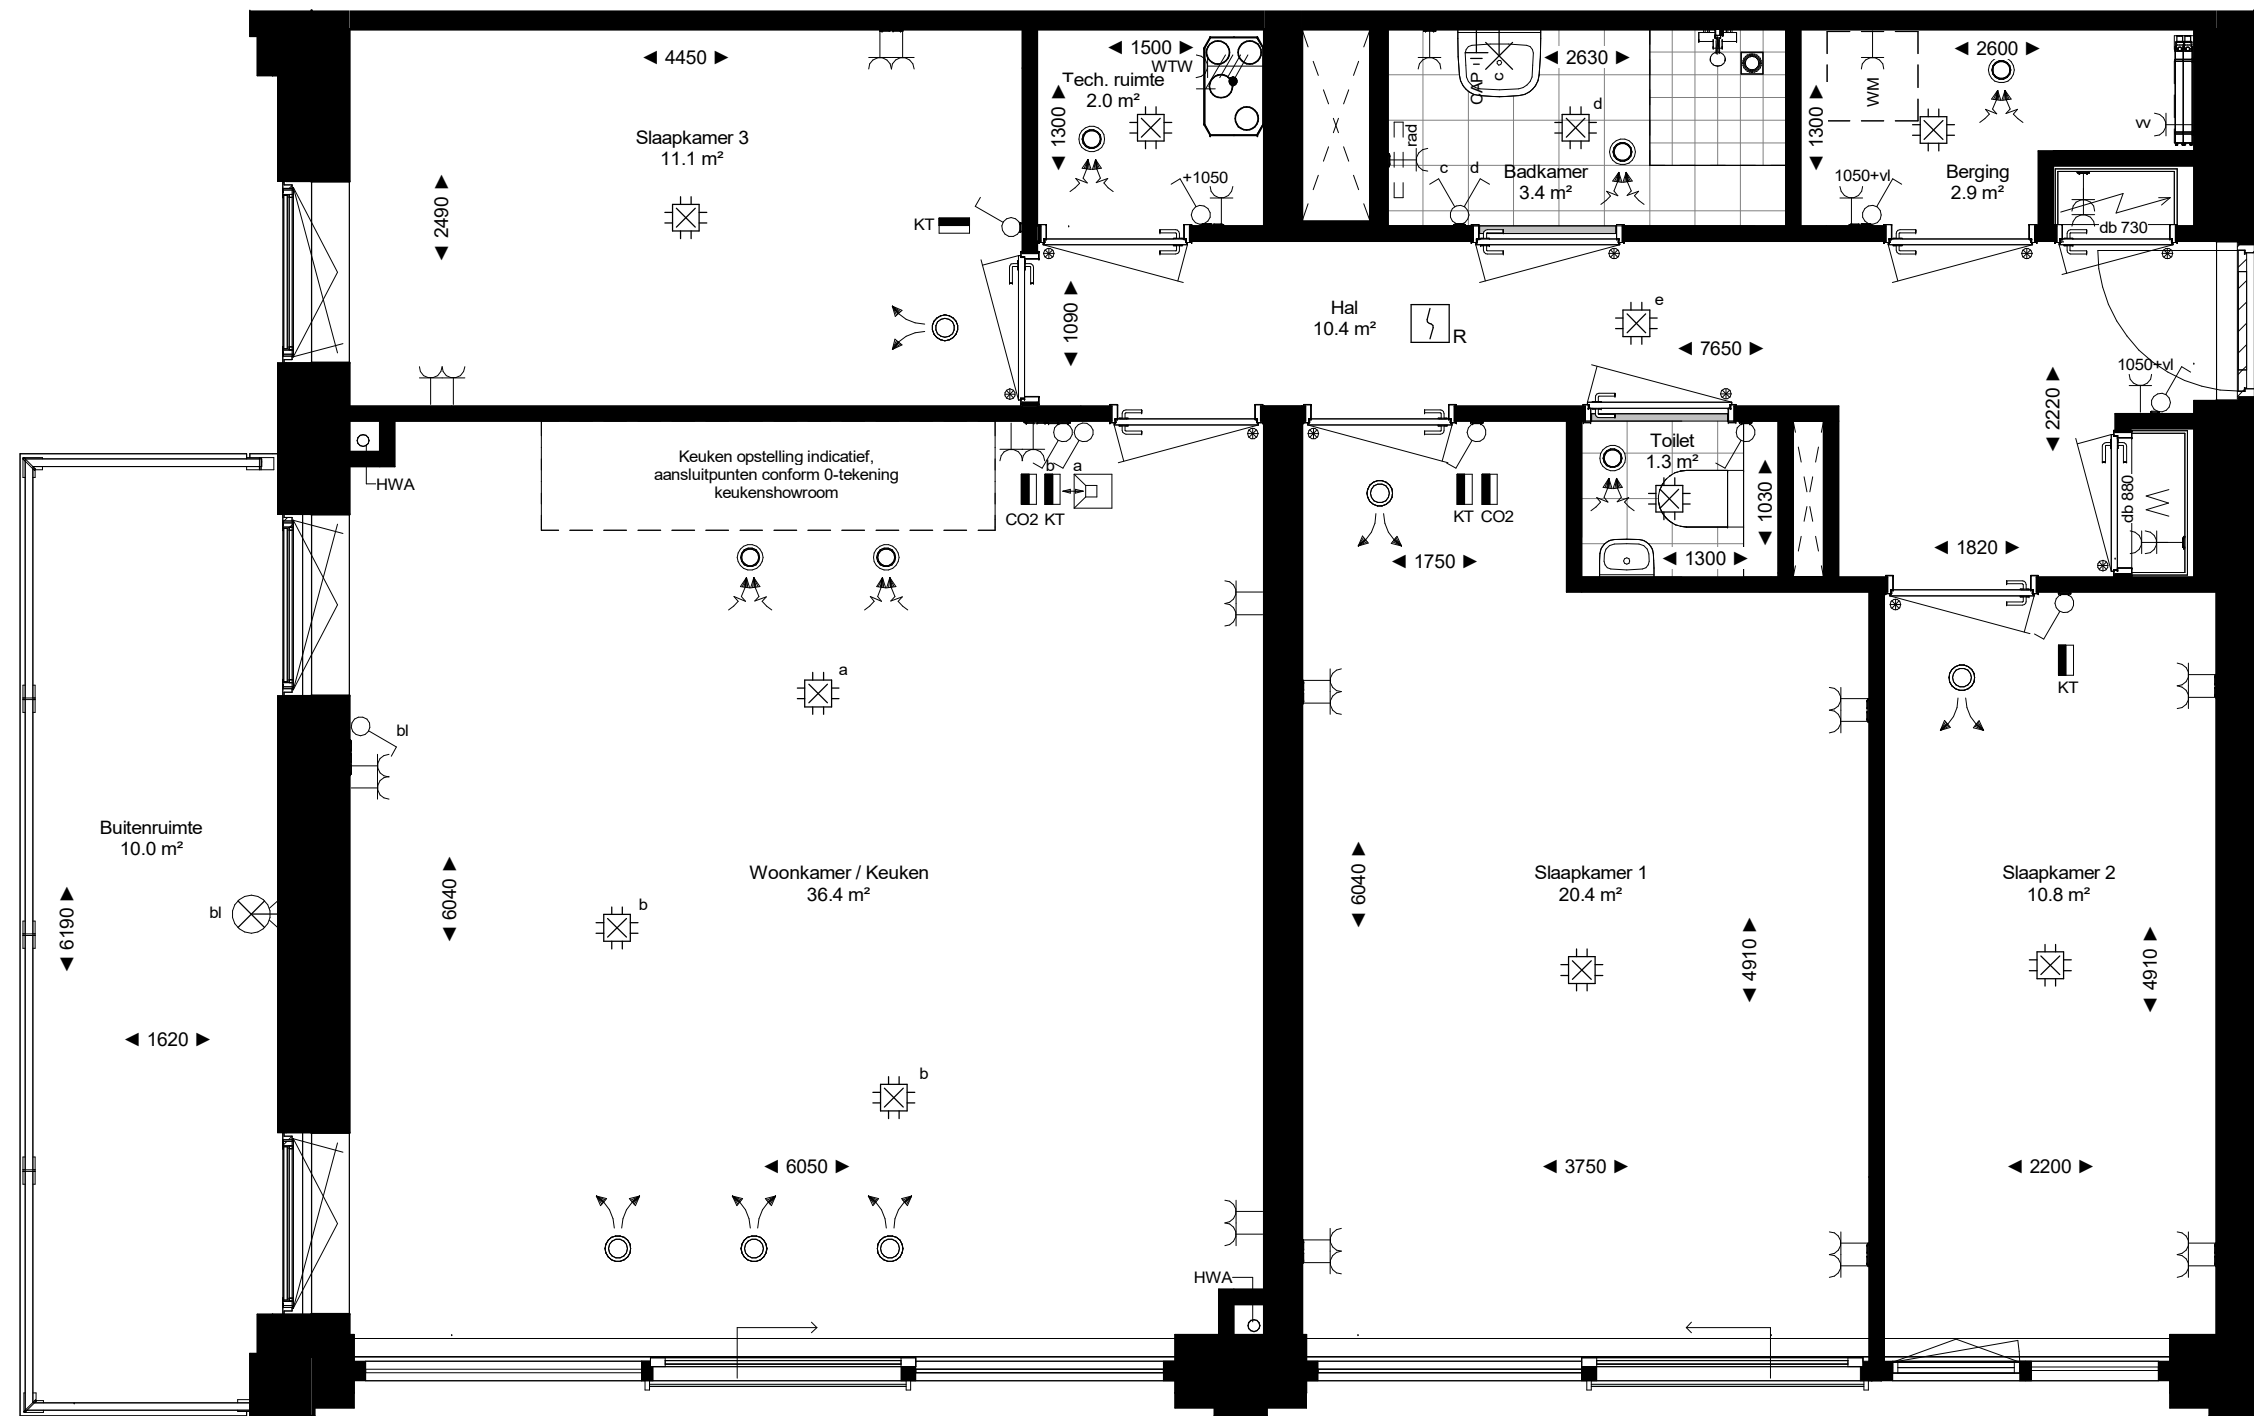



Renvooi:

- ENKELPOLIGE SCHAKELAAR HOOGTE: 1050+VL
- WISSELSCHAKELAAR HOOGTE: 1050+VL
- SERIESCHAKELAAR HOOGTE: 1050+VL
- ENKELVOLDIGE WANDCONTACTDOOS 300+VL
- DUBBELVOLDIGE WANDCONTACTDOOS HORIZONTAAL 300+VL
- DUBBELVOLDIGE WANDCONTACTDOOS VERTICAAL 300+VL
- WM ENKELVOLDIGE WANDCONTACTDOOS T.B.V. WASMACHINE HOOGTE: 1200+VL
- WV ENKELVOLDIGE WANDCONTACTDOOS T.B.V. VLOERVERWARMING: 550+VL
- NIET BEDRADE AANSLUITING LOOS HOOGTE: 300+VL
- PERILEX WANDCONTACTDOOS T.B.V. WTW

- PLAFONDLICHTPUNT
- PLAFONDARMATUUR
- WANDLICHTPUNT 1800+VL
- WANDARMATUUR 1800+VL
- R
- ROKMELDER
- KT
- CO2
- TOEVOER MECHANISCHE VENTILATIE
- AFVOER MECHANISCHE VENTILATIE
- ELEKTRA PUNT RADIATOR 500+VL
- AARDINGSPUNT
- INTERCOM 1500+VL
- DEURBEL 1050+VL
- VD

- LADDEROPSTELPLAATS
- DEURKOZIJN MET BOVENLICHT
- GELUIDSWERENDE DEUR
- WARMTE TERUGWIN UNIT
- VLOERVERWARMING VERDELER
- METERKAST
- W
- WARMTE KAST
- HWA
- HEMELWATERAFVOER
- ELEKTRISCHE LICHTKOEPEL
- KRUIPLUUK 600X800MM


- ▶ Maten in millimeters
- ▶ De opgegeven maten zijn circa maten en kunnen afwijken in de praktijk
- ▶ Er kunnen geen rechten worden ontleend aan de opgegeven maatvoering
- ▶ De positie, aantal en afmetingen van aangegeven installatiepunten zijn indicatief en kunnen wijzigen
- ▶ Alle binnendeur deurbreedte (db) 930mm tenzij anders aangegeven
- ▶ * Type woning met afwijkende verdiepingshoogte

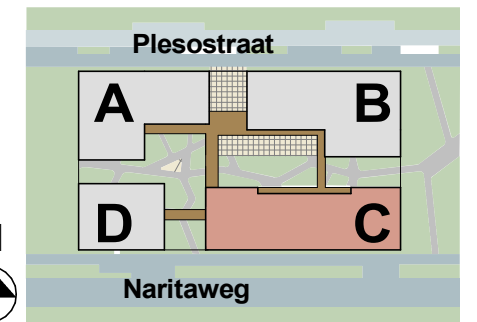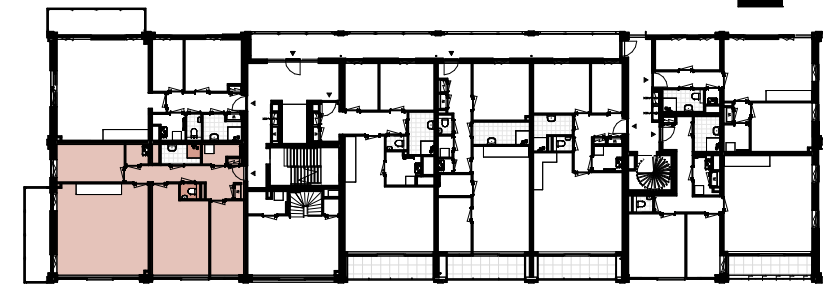

Roof GARDEN
AMSTERDAM

eerste verdieping

VINK BOUW

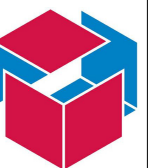

PROJECT : Roof Garden Amsterdam

OMSCHRIJVING : Bouwnummer C.01.02

GETEKEND DATUM | GEWIJZIGD DATUM | AFMETING SCHAAL | 926
BBR 27-09-2024 | | A3 | 1:50

KT-BWNR C.01.02