



Renvooi:

	ENKELPOLIGE SCHAKELAAR HOOGTE : 1050+VL		PLAFONDLICHTPUNT		LADDEROPSTELPLAATS
	WISSELSCHAKELAAR HOOGTE : 1050+VL		PLAFONDARMATUUR		DEURKOZIJN MET BOVENLICHT
	SERIESCHAKELAAR HOOGTE : 1050+VL		WANDLICHTPUNT 1800+VL		GELUIDSWERENDE DEUR
	ENKELVOLDIGE WANDCONTACTDOOS 300+VL		WANDARMATUUR 1800+VL		ROOMHELDER
	DUBBELVOLDIGE WANDCONTACTDOOS HORIZONTAL 300+VL		ROOMHELDER		KAMERTHERMOSTAAT HOOGTE 1500+VL
	DUBBELVOLDIGE WANDCONTACTDOOS VERTICAAL 300+VL		CO2 OPNEMER HOOGTE 1500+VL		TOEVOER MECHANISCHE VENTILATIE
	ENKELVOLDIGE WANDCONTACTDOOS T.B.V. WASMACHINE HOOGTE : 1200+VL		AFVOER MECHANISCHE VENTILATIE		ELEKTRA PUNT RADIATOR 500+VL
	ENKELVOLDIGE WANDCONTACTDOOS T.B.V. VLOERVERWARMING : 550+VL		AARDINGSPUNT		INTERCOM 1500+VL
	NIET BEDRADE AANSLUITING LOOS HOOGTE: 300+VL		DEURBEL 1050+VL		VRUULOOPDRANGER
	PERILEX WANDCONTACTDOOS T.B.V. WTW				HWA HEMELWATERAFVOER

- ▶ Maten in millimeters
- ▶ De opgegeven maten zijn circa maten en kunnen afwijken in de praktijk
- ▶ Er kunnen geen rechten worden ontleend aan de opgegeven maatvoering
- ▶ De positie, aantal en afmetingen van aangegeven installatiepunten zijn indicatief en kunnen wijzigen
- ▶ Alle binnendeur deurbreedte (db) 930mm tenzij anders aangegeven
- ▶ * Type woning met afwijkende verdiepingshoogte

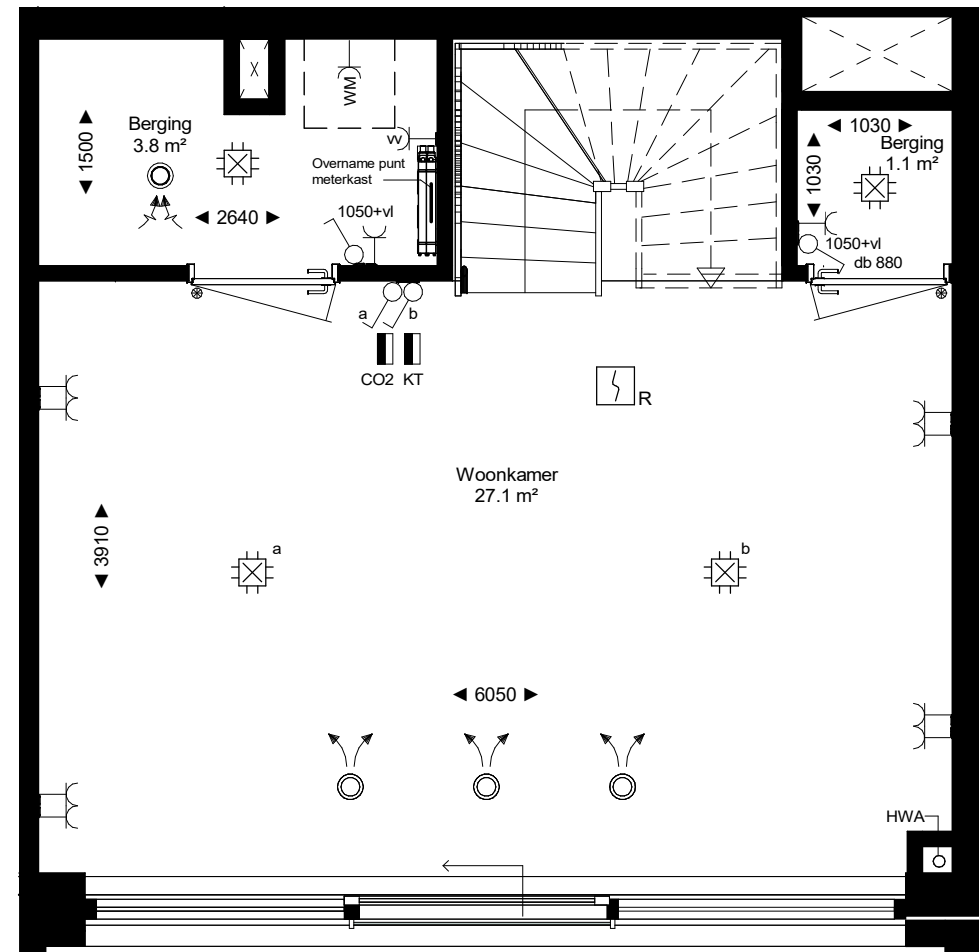

Type C12

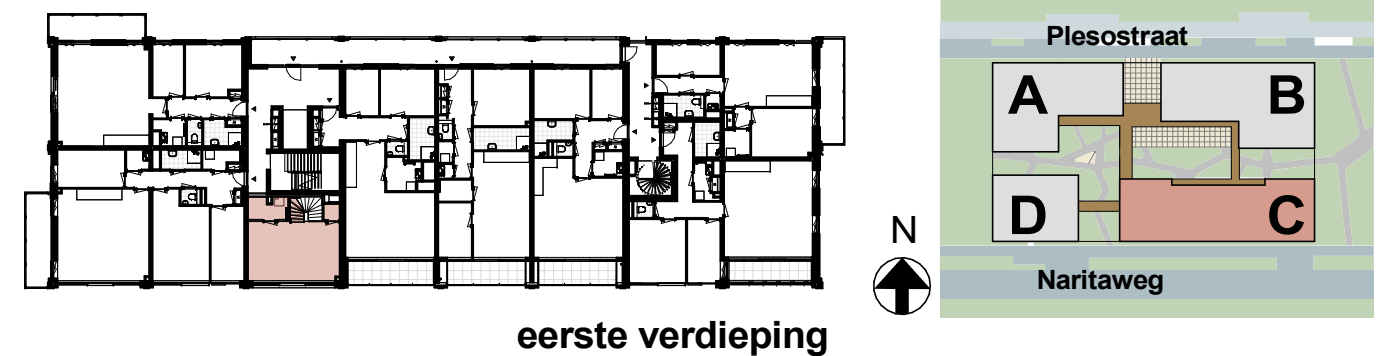


Roof GARDEN
AMSTERDAM

VINK BOUW

PROJECT : Roof Garden Amsterdam

OMSCHRIJVING : Bouwnummer C.02.03

GETEKEND DATUM | GEWIJZIGD DATUM | AFMETING SCHAAL | 926 KT-.BWNR. C.02.03
BBR 27-09-2024 | A3 1:50

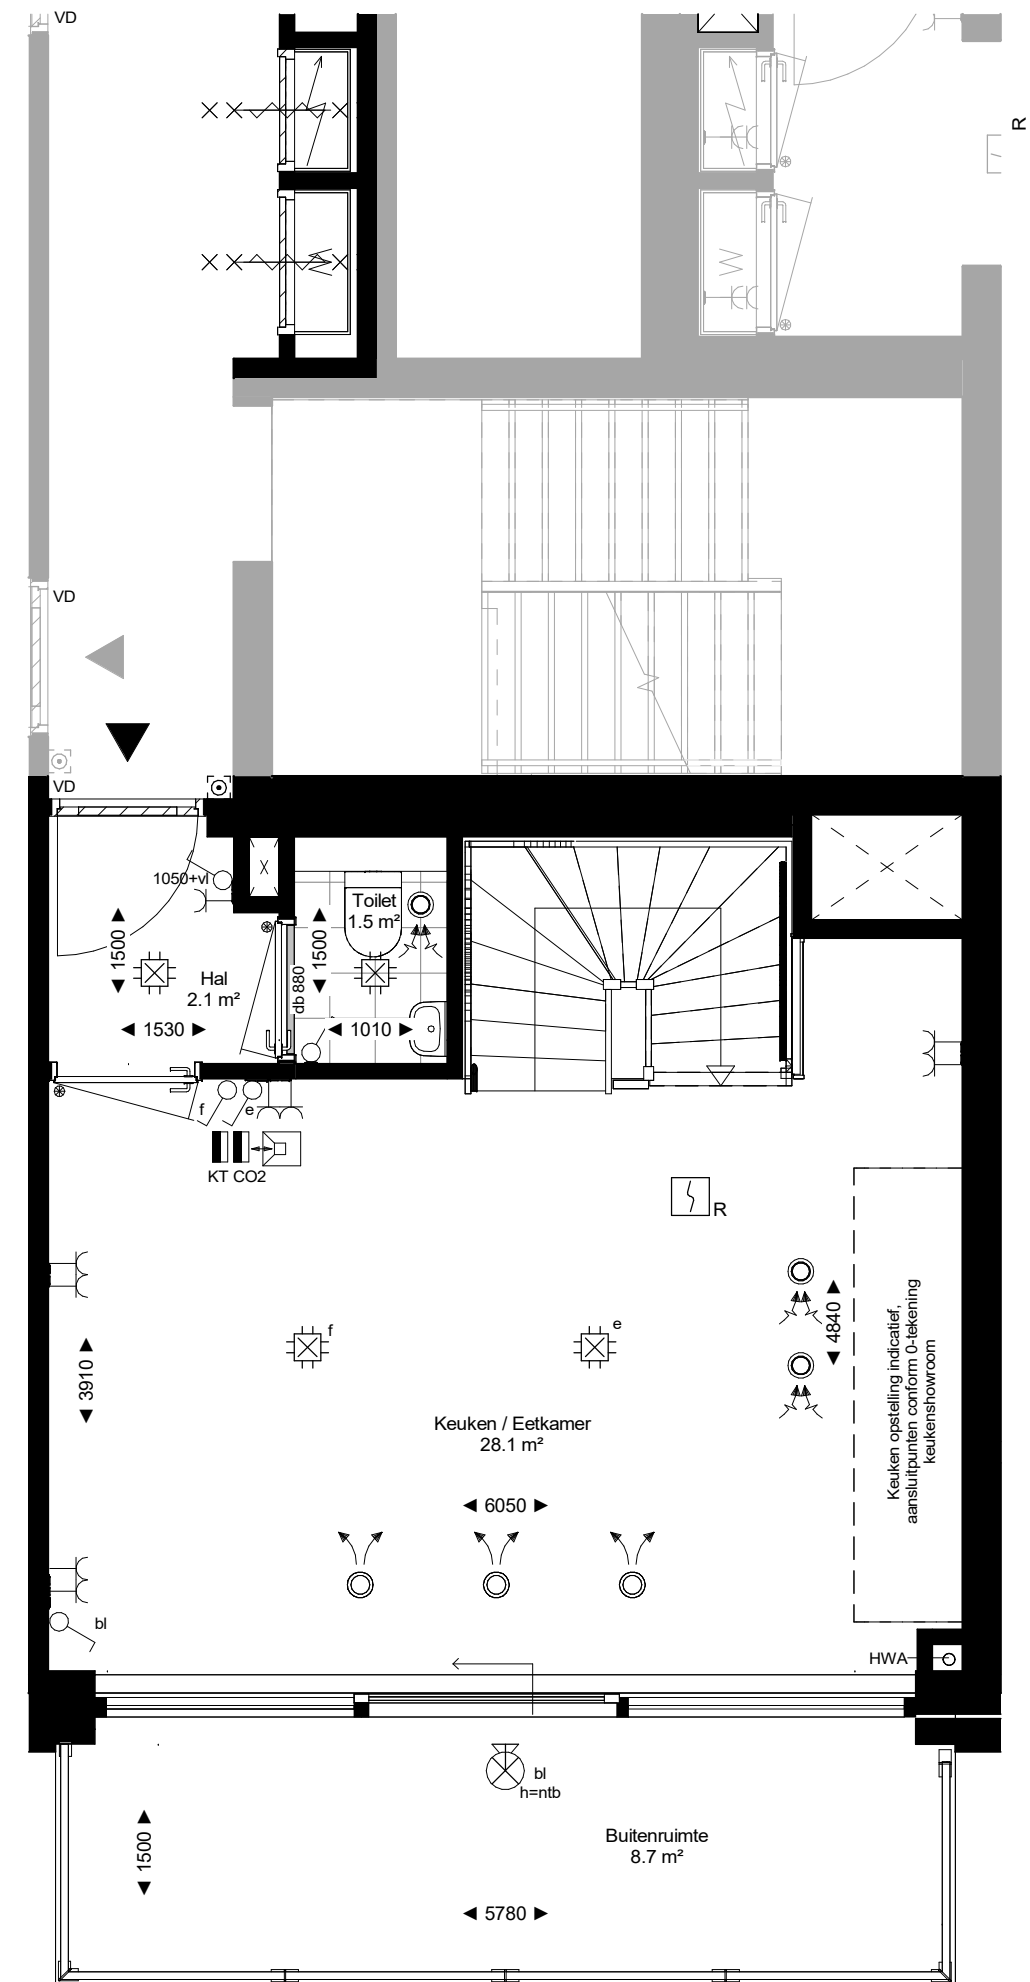



Type C12

Renvooi:

- ENKELPOLIGE SCHAKELAAR HOOGTE : 1050+VL
- WISSELSCHAKELAAR HOOGTE : 1050+VL
- SERIESCHAKELAAR HOOGTE : 1050+VL
- ENKELVOLDIGE WANDCONTACTDOOS 300+VL
- DUBBELVOLDIGE WANDCONTACTDOOS HORIZONTAAL 300+VL
- DUBBELVOLDIGE WANDCONTACTDOOS VERTICAAL 300+VL
- ENKELVOLDIGE WANDCONTACTDOOS T.B.V. WASMACHINE HOOGTE : 1200+VL
- ENKELVOLDIGE WANDCONTACTDOOS T.B.V. VLOERVERWARMING : 550+VL
- NIET BEDRADE AANSLUITING LOOS HOOGTE: 300+VL
- PERILEX WANDCONTACTDOOS T.B.V. WTW

- PLAFONDLICHTPUNT
- PLAFONDARMATUUR
- WANDLICHTPUNT 1800+VL
- WANDARMATUUR 1800+VL
- DEURKLOZIJN MET BOVENLICHT
- GELUIDSWERENDE DEUR
- WARMTE TERUGWIN UNIT
- VLOERVERWARMING VERDELER
- METERKAST
- WARMTE KAST
- HWA
- ELEKTRISCHE LICHTKOEPEL
- KRUIPLUUK 600X800MM

- ▶ Maten in millimeters
- ▶ De opgegeven maten zijn circa maten en kunnen afwijken in de praktijk
- ▶ Er kunnen geen rechten worden ontleend aan de opgegeven maatvoering
- ▶ De positie, aantal en afmetingen van aangegeven installatiepunten zijn indicatief en kunnen wijzigen
- ▶ Alle binnendeur deurbreedte (db) 930mm tenzij anders aangegeven
- ▶ * Type woning met afwijkende verdiepingshoogte

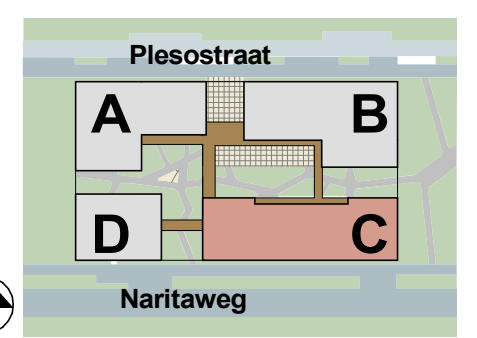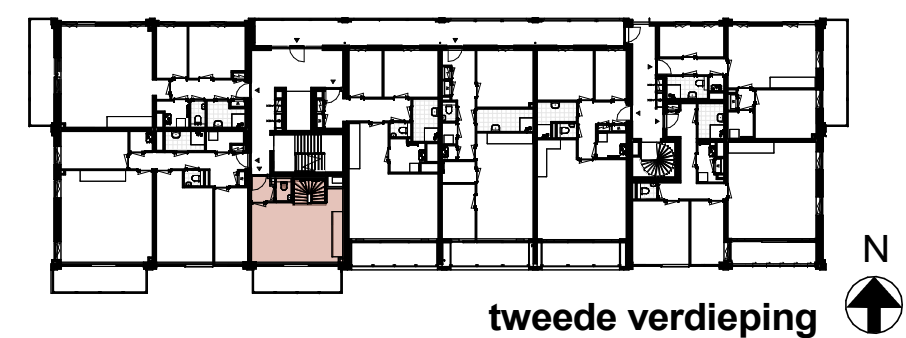

Roof GARDEN
AMSTERDAM

VINK BOUW

PROJECT : Roof Garden Amsterdam

OMSCHRIJVING : Bouwnummer C.02.03


GETEKEND DATUM | GEWIJZIGD DATUM | AFMETING SCHAAL | 926 | KT-BWNR C.02.03
 BBR 27-09-2024 | A3 | 1:50

\\server02\homedrives\BBR\Documents\926RGA_BWK_VK_BLOK_C_R24_b.turgut-berber.rvt


Renvooi:

	ENKELPOLIGE SCHAKELAAR HOOGTE : 1050+VL		PLAFONDLICHTPUNT		LADDEROPSTELPLAATS
	WISSELSCHAKELAAR HOOGTE : 1050+VL		PLAFONDARMATUUR		DEURKOZIJN MET BOVENLICHT
	SERIESCHAKELAAR HOOGTE : 1050+VL		WANDLICHTPUNT 1800+VL		GELUIDSWERENDE DEUR
	ENKELVOLDIGE WANDCONTACTDOOS 300+VL		WANDARMATUUR 1800+VL		WARMTE TERUGWIN UNIT
	DUBBELVOLDIGE WANDCONTACTDOOS HORIZONTAAL 300+VL		ROOKMELDER		VLOERVERWARMING VERDELER
	DUBBELVOLDIGE WANDCONTACTDOOS VERTICAAL 300+VL		KAMERTHERMOSTAAT HOOGTE 1500+VL		METERKAST
	ENKELVOLDIGE WANDCONTACTDOOS T.B.V. WASMACHINE HOOGTE : 1200+VL		CO2 OPNEMER HOOGTE 1500+VL		WARMTE KAST
	ENKELVOLDIGE WANDCONTACTDOOS T.B.V. VLOERVERWARMING : 550+VL		TOEVOER MECHANISCHE VENTILATIE		HWA HEMLWATERAFVOER
	NET BEDRADE AANSLUITING LOOS HOOGTE: 300+VL		AFVOER MECHANISCHE VENTILATIE		ELEKTRISCHE LICHTKOEPEL
	PERILEX WANDCONTACTDOOS T.B.V. WTW		ELEKTRA PUNT RADIATOR 500+VL		DEURBEL 1050+VL
			AARDINGSPUNT		INTERCOM 1500+VL
			INTERCOM 1500+VL		DEURBEL 1050+VL
			DEURBEL 1050+VL		VD VRIJLOOPDRANGER


- ▶ Maten in millimeters
- ▶ De opgegeven maten zijn circa maten en kunnen afwijken in de praktijk
- ▶ Er kunnen geen rechten worden ontleend aan de opgegeven maatvoering
- ▶ De positie, aantal en afmetingen van aangegeven installatiepunten zijn indicatief en kunnen wijzigen
- ▶ Alle binnendeur deurbreedte (db) 930mm tenzij anders aangegeven
- ▶ * Type woning met afwijkende verdiepingshoogte

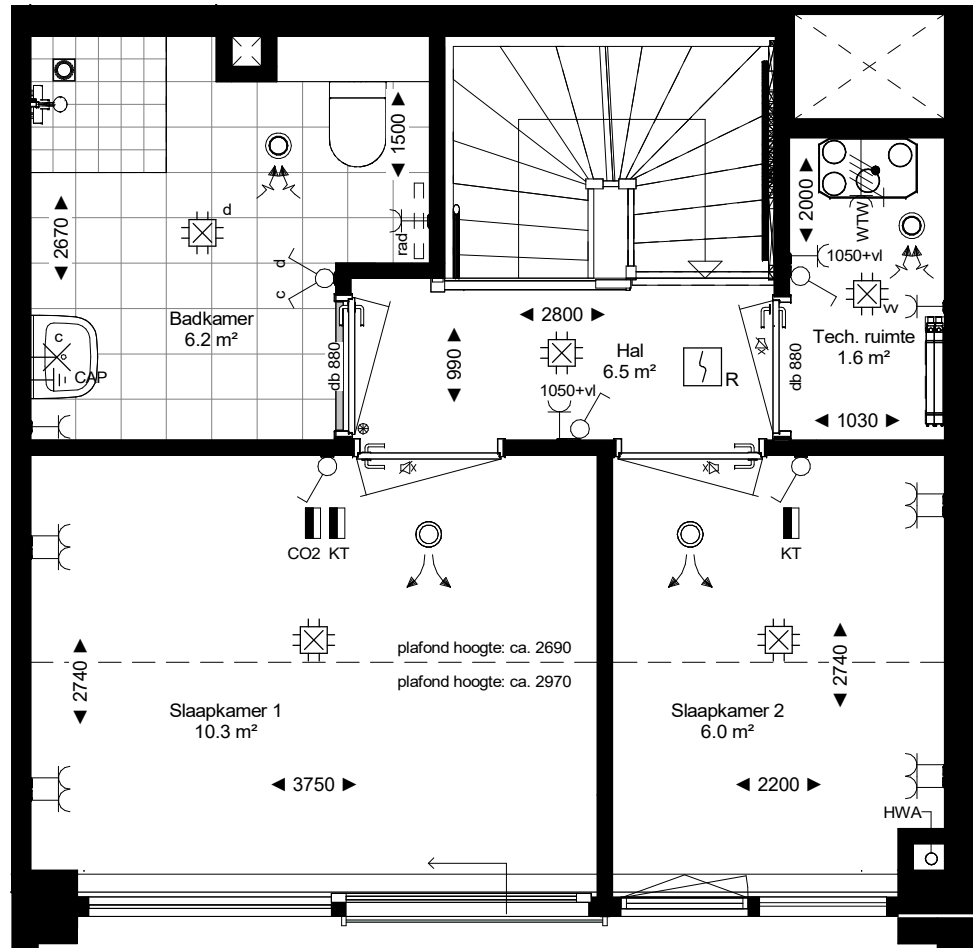

Type C12

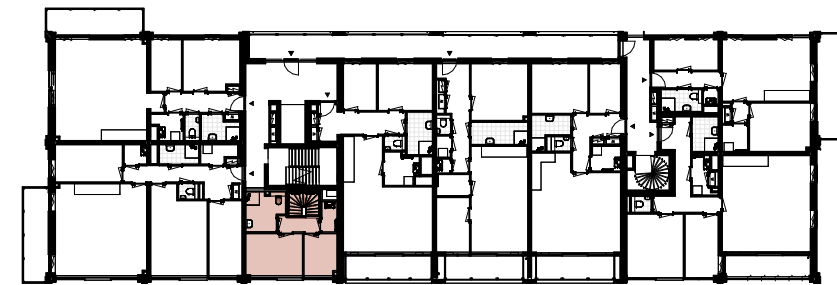


derde verdieping

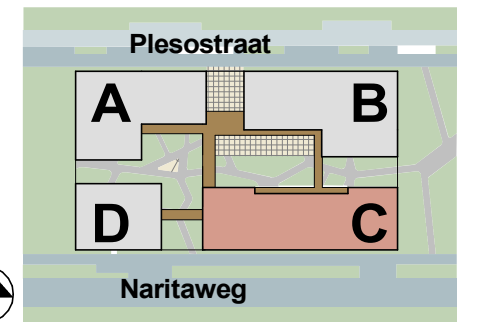

Roof GARDEN
AMSTERDAM

VINK BOUW

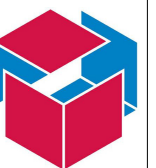

PROJECT : Roof Garden Amsterdam

OMSCHRIJVING : Bouwnummer C.02.03

GETEKEND DATUM | GEWIJZIGD DATUM | AFMETING SCHAAL | 926 KT-.BWNR C.02.03
BBR 27-09-2024 | A3 1:50

\\server02\homedrives\BBR\Documents\926RGA_BWK_VK_BLOK_C_R24_b_turgut-berber.rvt