
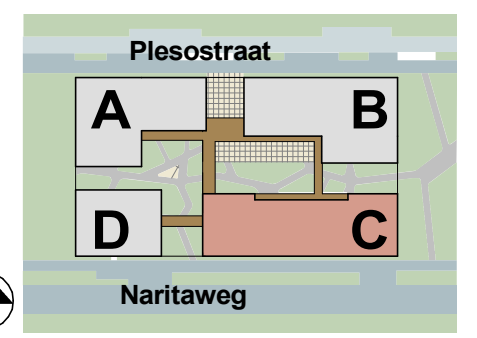


Type C16

Renvooi:

	ENKELPOLIGE SCHAKELAAR HOOGTE : 1050+VL		PLAFONDLICHTPUNT		LADDEROPSTELPLAATS
	WISSELSCHAKELAAR HOOGTE : 1050+VL		PLAFONDARMATUUR		DEURKOZIJN MET BOVENLICHT
	SERIESCHAKELAAR HOOGTE : 1050+VL		WANDLICHTPUNT 1800+VL		GELUIDSWERENDE DEUR
	ENKELVOLDIGE WANDCONTACTDOOS 300+VL		WANDARMATUUR 1800+VL		WARMTE TERUGWIN UNIT
	DUBBELVOLDIGE WANDCONTACTDOOS HORIZONTAAL 300+VL		ROOKMELDER		VLOERVERWARMING VERDELER
	DUBBELVOLDIGE WANDCONTACTDOOS VERTICAAL 300+VL		KAMERTHERMOSTAAT HOOGTE 1500+VL		METERKAST
	ENKELVOLDIGE WANDCONTACTDOOS T.B.V. WASMACHINE HOOGTE : 1200+VL		CO2 OPNEMER HOOGTE 1500+VL		WARMTE KAST
	ENKELVOLDIGE WANDCONTACTDOOS T.B.V. VLOERVERWARMING : 550+VL		TOEVOER MECHANISCHE VENTILATIE		HWA HEMELWATERAFVOER
	NET BEDRADE AANSLUITING LOOS HOOGTE: 300+VL		AFVOER MECHANISCHE VENTILATIE		ELEKTRISCHE LICHTKOEPEL
	PERILEX WANDCONTACTDOOS T.B.V. WTW		ELEKTRA PUNT RADIATOR 500+VL		KRUIPLUIK 600X800MM
			AARDINGSPUNT		
			INTERCOM 1500+VL		
			DEURBEL 1050+VL		
			VRUULOOPRANGER		


- ▶ Maten in millimeters
- ▶ De opgegeven maten zijn circa maten en kunnen afwijken in de praktijk
- ▶ Er kunnen geen rechten worden ontleend aan de opgegeven maatvoering
- ▶ De positie, aantal en afmetingen van aangegeven installatiepunten zijn indicatief en kunnen wijzigen
- ▶ Alle binnendeur deurbreedte (db) 930mm tenzij anders aangegeven
- ▶ * Type woning met afwijkende verdiepingshoogte

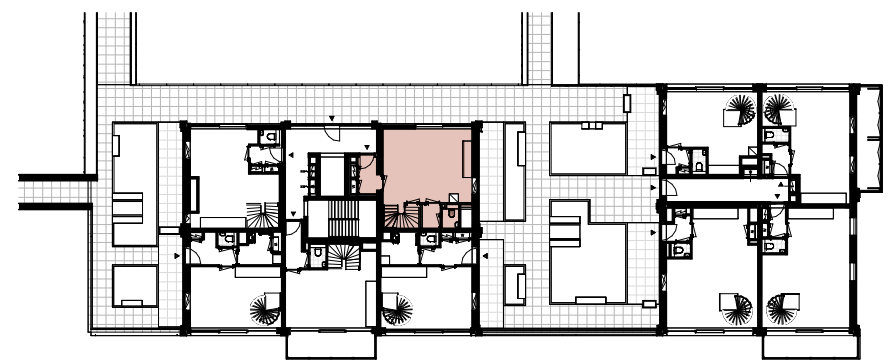

Roof GARDEN
AMSTERDAM

vierde verdieping

VINK BOUW

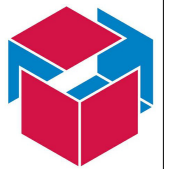

PROJECT : Roof Garden Amsterdam

OMSCHRIJVING : Bouwnummer C.04.04


GETEKEND DATUM | GEWIJZIGD DATUM | AFMETING SCHAAL | 926 | KT-BWNR C.04.04
BBR 27-09-2024 | | A3 | 1:50

\\server02\homedrives\BBR\Documents\926RGA_BWK_VK_BLOK_C_R24_b_turgut-berber.rvt


Renvooi:

	ENKELPOLIGE SCHAKELAAR HOOGTE : 1050+VL		PLAFONDLICHTPUNT		LADDEROPSTELPLAATS
	WISSELSCHAKELAAR HOOGTE : 1050+VL		PLAFONDARMATUUR		DEURKOZIJN MET BOVENLICHT
	SERIESCHAKELAAR HOOGTE : 1050+VL		WANDLICHTPUNT 1800+VL		GELUIDSWERENDE DEUR
	ENKELVOUDIGE WANDCONTACTDOOS 300+VL		WANDARMATUUR 1800+VL		WARMTE TERUGWIN UNIT
	DUBBELVOUDIGE WANDCONTACTDOOS HORIZONTAAL 300+VL		ROOMMELDER		VLOERVERWARMING VERDELER
	DUBBELVOUDIGE WANDCONTACTDOOS VERTICAAL 300+VL		KAMERTHERMOSTAAT HOOGTE 1500+VL		METERKAST
	ENKELVOUDIGE WANDCONTACTDOOS T.B.V. WASMACHINE HOOGTE : 1200+VL		CO2 OPNEMER HOOGTE 1500+VL		WARMTE KAST
	ENKELVOUDIGE WANDCONTACTDOOS T.B.V. VLOERVERWARMING : 550+VL		TOEVOER MECHANISCHE VENTILATIE		HWA HEMELWATERAFVOER
	NET BEDRADE AANSLUITING LOOS HOOGTE: 300+VL		AFVOER MECHANISCHE VENTILATIE		ELEKTRISCHE LICHTKOEPSEL
	PERILEX WANDCONTACTDOOS T.B.V. WTW		ELEKTRA PUNT RADIATOR 500+VL		KRUIJLUIK 600X800MM
			AARDINGSPUNT		
			INTERCOM 1500+VL		
			DEURBEL 1050+VL		
			VRJULOOPDRANGER		



- ▶ Maten in millimeters
- ▶ De opgegeven maten zijn circa maten en kunnen afwijken in de praktijk
- ▶ Er kunnen geen rechten worden ontleend aan de opgegeven maatvoering
- ▶ De positie, aantal en afmetingen van aangegeven installatiepunten zijn indicatief en kunnen wijzigen
- ▶ Alle binnendeur breedte (db) 930mm tenzij anders aangegeven
- ▶ * Type woning met afwijkende verdiepingshoogte

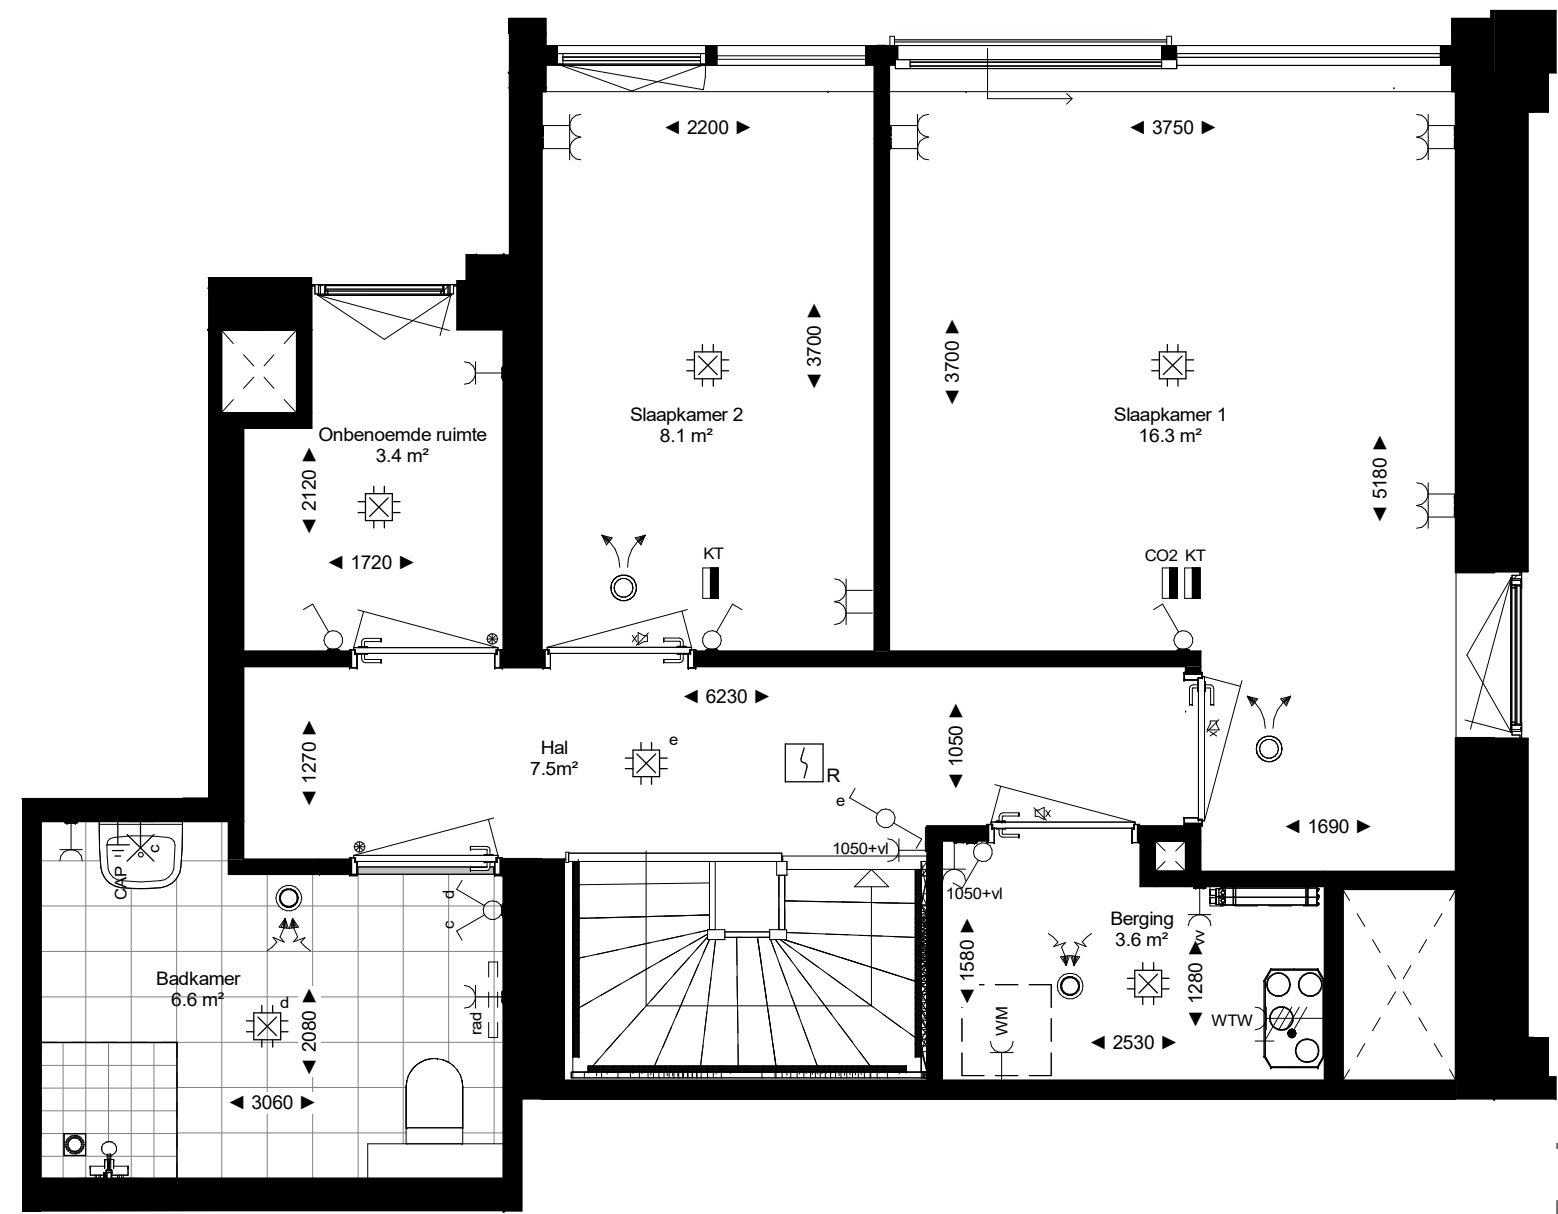

Type C16

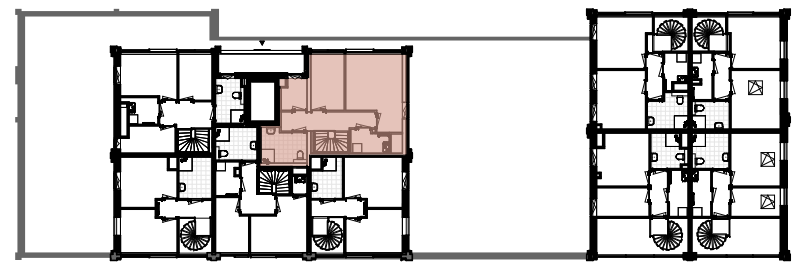

vijfde verdieping

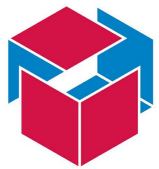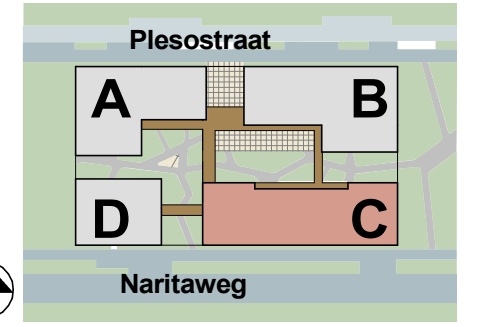

PROJECT : Roof Garden Amsterdam

OMSCHRIJVING : Bouwnummer C.04.04

GETEKEND DATUM | GEWIJZIGD DATUM | AFMETING SCHAAL | 926 KT-.BWNR C.04.04
 BBR 27-09-2024 | A3 1:50

\\server02\homedrives\BBR\Documents\926RGA_BWK_VK_BLOK_C_R24_b.turgut-berber.rvt