


Type C20

Renvooi:

<ul style="list-style-type: none"> ENKELPOLIGE SCHAKELAAR HOOGTE : 1050+VL WISSELSCHAKELAAR HOOGTE : 1050+VL SERIESCHAKELAAR HOOGTE : 1050+VL ENKELVOUDIGE WANDCONTACTDOOS 300+VL DUBBELVOUDIGE WANDCONTACTDOOS HORIZONTAAL 300+VL DUBBELVOUDIGE WANDCONTACTDOOS VERTICAAL 300+VL ENKELVOUDIGE WANDCONTACTDOOS T.B.V. WASMACHINE HOOGTE : 1200+VL ENKELVOUDIGE WANDCONTACTDOOS T.B.V. VLOERVERWARMING : 550+VL NIET BEDRADE AANSLUITING LOOS HOOGTE: 300+VL PERILEX WANDCONTACTDOOS T.B.V. WTW 	<ul style="list-style-type: none"> PLAFONDLICHTPUNT PLAFONDARMATUUR WANDLICHTPUNT 1800+VL WANDARMATUUR 1800+VL ROOKMELDER KAMERTHERMOSTAAT HOOGTE 1500+VL CO2 OPNEMER HOOGTE 1500+VL TOEVOER MECHANISCHE VENTILATIE AFVOER MECHANISCHE VENTILATIE ELEKTRA PUNT RADIATOR 500+VL AARDINGSPUNT INTERCOM 1500+VL DEURBEL 1050+VL VRUULOOPDRANGER 	<ul style="list-style-type: none"> LADDEROPSTELPLAATS DEURKOZIJN MET BOVENLICHT GELUIDSWERENDE DEUR WARMTE TERUGWINLINT VLOERVERWARMING VERDELER METERKAST WARMTE KAST HWA HEMELWATERAFVOER ELEKTRISCHE LICHTKOEPEL KRUIPLUUK 600X800MM
--	--	---

- ▶ Maten in millimeters
- ▶ De opgegeven maten zijn circa maten en kunnen afwijken in de praktijk
- ▶ Er kunnen geen rechten worden ontleend aan de opgegeven maatvoering
- ▶ De positie, aantal en afmetingen van aangegeven installatiepunten zijn indicatief en kunnen wijzigen
- ▶ Alle binnendeur deurbreedte (db) 930mm tenzij anders aangegeven
- ▶ * Type woning met afwijkende verdiepingshoogte

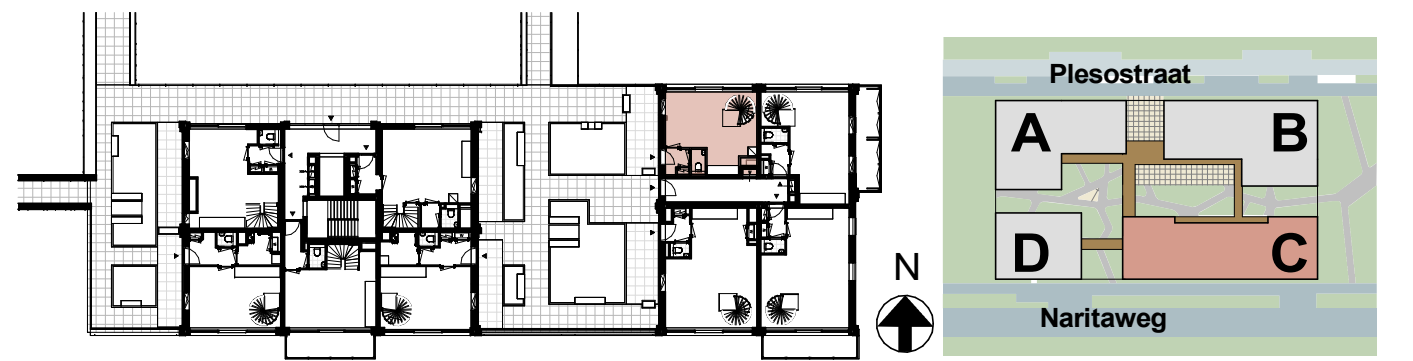

Roof GARDEN
AMSTERDAM

vierde verdieping


VINK BOUW

PROJECT : Roof Garden Amsterdam

OMSCHRIJVING : Bouwnummer C.04.08

GETEKEND DATUM | GEWIJZIGD DATUM | AFMETING SCHAAL | 926 | KT-BWNR C.04.08
 BBR 27-09-2024 | A3 | 1:50

\\server02\homedrives\BBR\Documents\926RGA_BWK_VK_BLOK_C_R24_b_turgut-berber.rvt

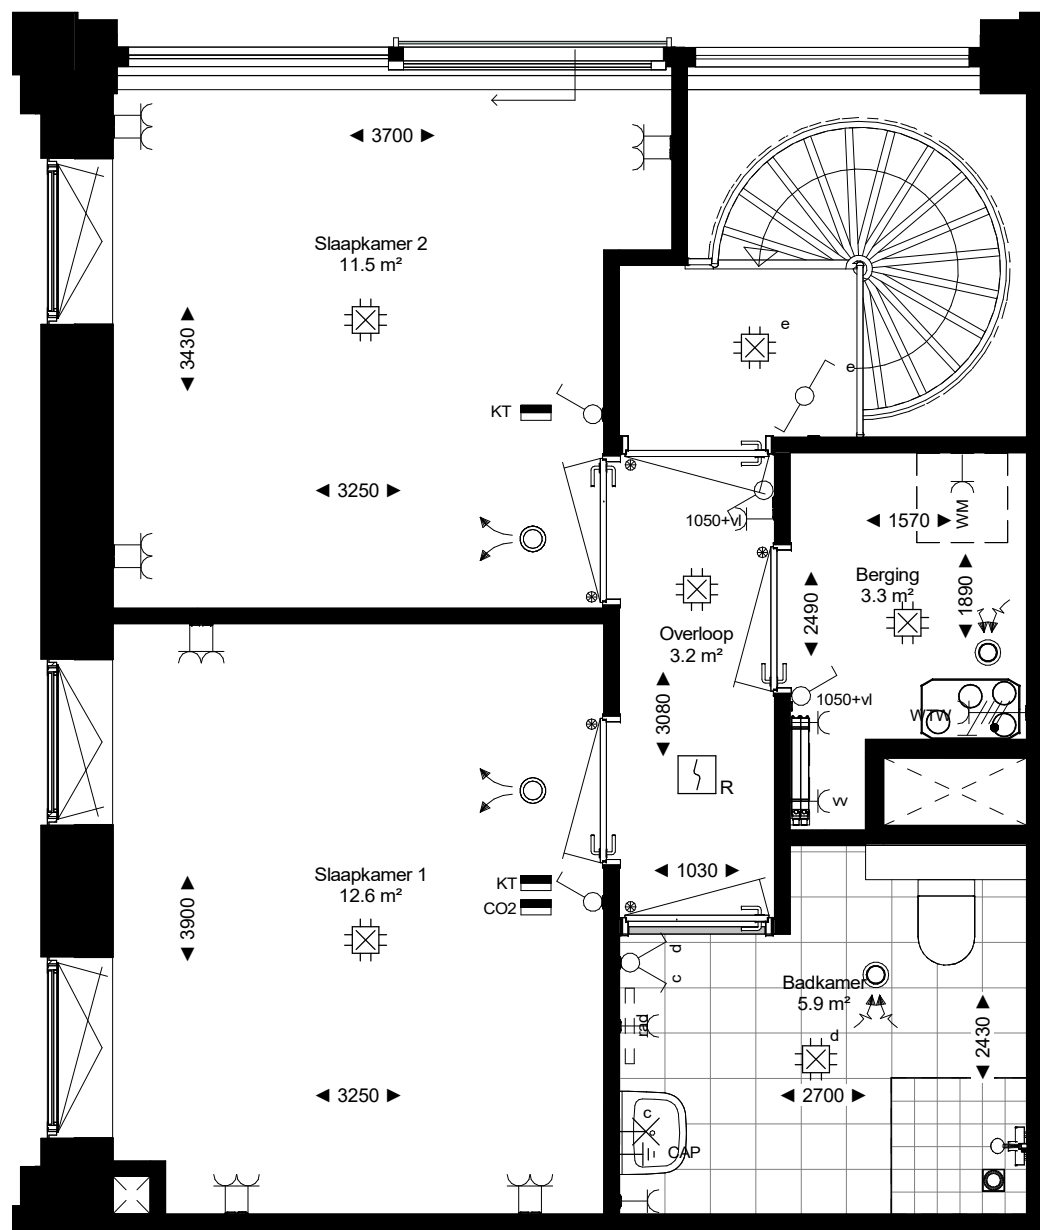


Type C20

Renvooi:

	ENKELPOLIGE SCHAKELAAR HOOGTE : 1050+V/L		PLAFONDLICHTPUNT		LADDEROPSTELPLAATS
	WISSELSCHAKELAAR HOOGTE : 1050+V/L		PLAFONDARMATUUR		DEURKOZIJN MET BOVENLICHT
	SERIESCHAKELAAR HOOGTE : 1050+V/L		WANDLICHTPUNT 1800+V/L		GELUIDSWERENDE DELUR
	ENKELVOLDIGE WANDCONTACTDOOS 300+V/L		WANDARMATUUR 1800+V/L		WARMTE TERUGWIN UNIT
	DUBBELVOLDIGE WANDCONTACTDOOS HORIZONTAAL 300+V/L		ROOMMELDER		VLOERVERWARMING VERDELER
	DUBBELVOLDIGE WANDCONTACTDOOS VERTICAAL 300+V/L		KAMERTHERMOSTAAT HOOGTE 1500+V/L		METERKAST
	ENKELVOLDIGE WANDCONTACTDOOS T.B.V. WASMACHINE HOOGTE : 1200+V/L		CO2 OPNEMER HOOGTE 1500+V/L		W WARMIE KAST
	ENKELVOLDIGE WANDCONTACTDOOS T.B.V. VLOERVERWARMING : 550+V/L		TOEVOER MECHANISCHE VENTILATIE		HWA HEMELWATERAFVOER
	NET BEDRADE AANSLUITING LOOS HOOGTE: 300+V/L		AFVOER MECHANISCHE VENTILATIE		ELEKTRISCHE LICHTKOEPEL
	PERILEX WANDCONTACTDOOS T.B.V. WTW		ELEKTRA PUNT RADIATOR 500+V/L		KRUIPLUIK 600X800MM
			AARDINGSPUNT		
			INTERCOM 1500+V/L		
			DEURBEL 1050+V/L		
			VD VRIJLOOPDRANGER		

- ▶ Maten in millimeters
- ▶ De opgegeven maten zijn circa maten en kunnen afwijken in de praktijk
- ▶ Er kunnen geen rechten worden ontleend aan de opgegeven maatvoering
- ▶ De positie, aantal en afmetingen van aangegeven installatiepunten zijn indicatief en kunnen wijzigen
- ▶ Alle binnendeur deurbreedte (db) 930mm tenzij anders aangegeven
- ▶ * Type woning met afwijkende verdiepingshoogte

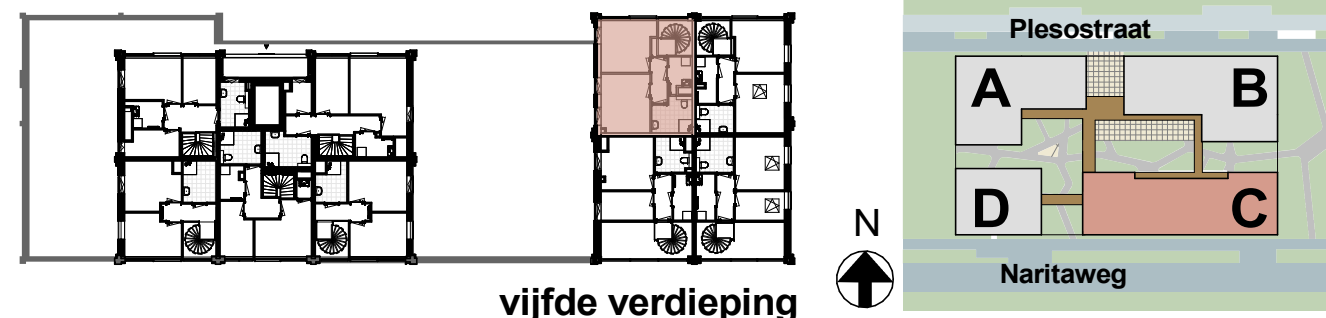

Roof GARDEN
AMSTERDAM

VINK BOUW



PROJECT : Roof Garden Amsterdam

OMSCHRIJVING : Bouwnummer C.04.08

GETEKEND DATUM | GEWIJZIGD DATUM | AFMETING SCHAAL | 926 KT-.BWNR C.04.08
BBR 27-09-2024 | | A3 1:50