


**Roof GARDEN**  
AMSTERDAM

**VINKBOUW**

PROJECT : Roof Garden Amsterdam  
OMSCHRIJVING : Blok B - Noordgevel  
GETEKEND DATUM | GEWILZIGD DATUM | AFMETING SCHAAL |  
CRN 16-10-2024 | AT 1:50 | 926

B-KT-AA

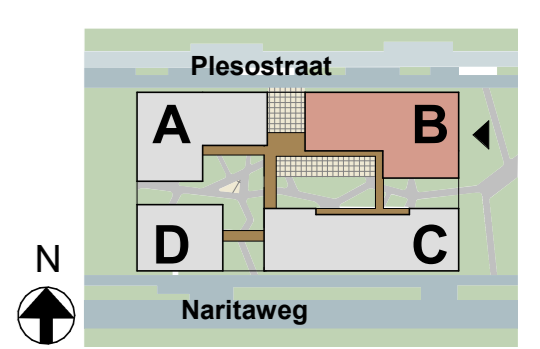

**Roof GARDEN**  
AMSTERDAM

**VINKBOUW**

PROJECT : Roof Garden Amsterdam


OMSCHRIJVING : Blok B - Oostgevel



GETEKEND DATUM | GEWIJZIGD DATUM | AFMETING SCHAAL |  
CRN | 16-10-2024 | AT | 1:50 | 926

B-KT-AR



H111 ▼ +35820  
 H110 ▼ +34970  
 H109 ▼ +31920  
 H108 ▼ +29870  
 H107 ▼ +22770  
 H106 ▼ +19720  
 H105 ▼ +15460  
 H104 ▼ +13410  
 H103 ▼ +10100  
 H102 ▼ +7050  
 H101 ▼ +4000  
 PEIL = 0

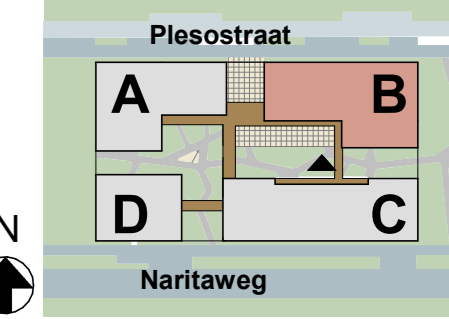

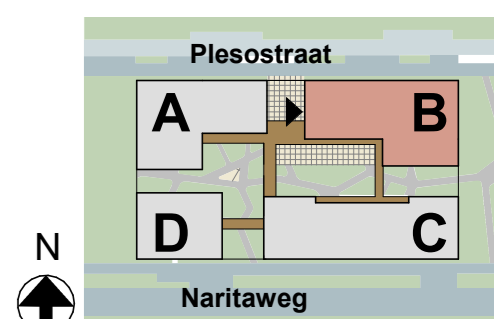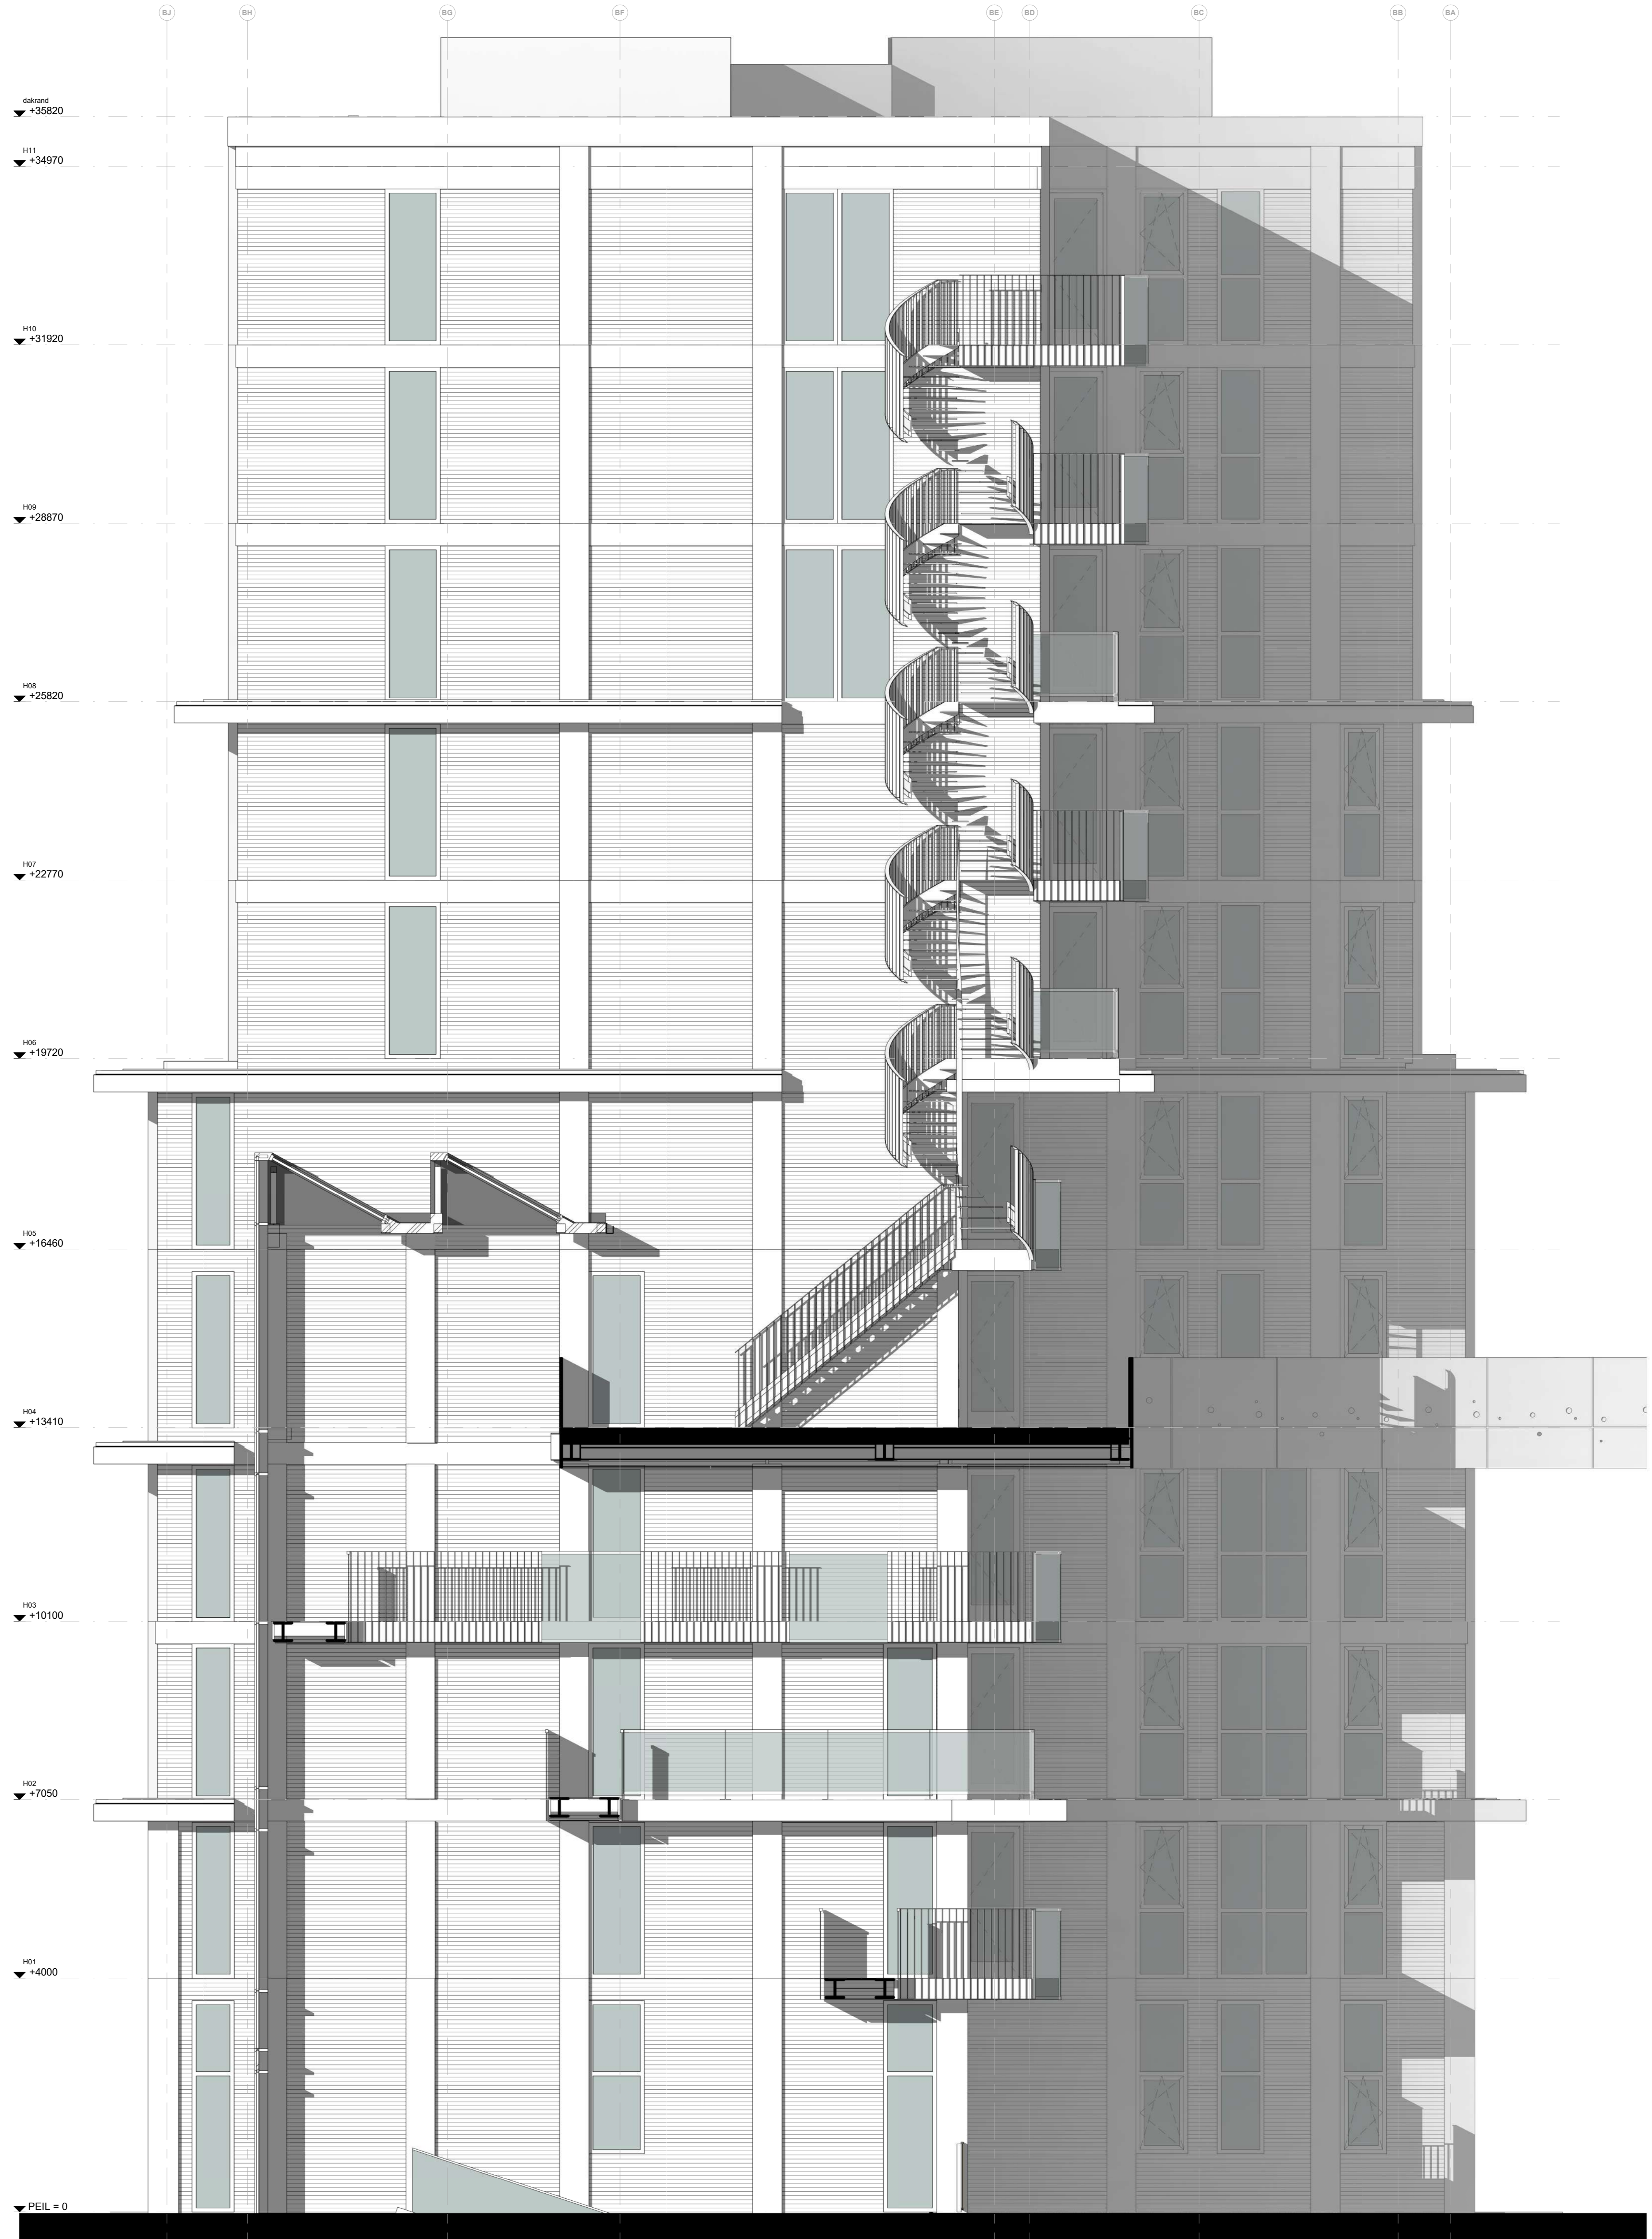

**Roof GARDEN**  
AMSTERDAM

**VINKBOUW**

PROJECT : Roof Garden Amsterdam

OMSCHRIJVING : Blok B - Westgevel

GETEKEND DATUM | GEWIJZIGD DATUM | AFMETING SCHAAAL | 1:50 | 926

B-KT-AL