


Roof GARDEN
AMSTERDAM

VINKBOUW

PROJECT : Roof Garden Amsterdam
 OMSCHRIJVING : Blok C - Noordgevel
 GETEKEND DATUM | GEWUZIGD DATUM | AFMETING SCHAAL |
 BRK | 27-08-2024 | AD | 1:50 | 926

C-KT-AA

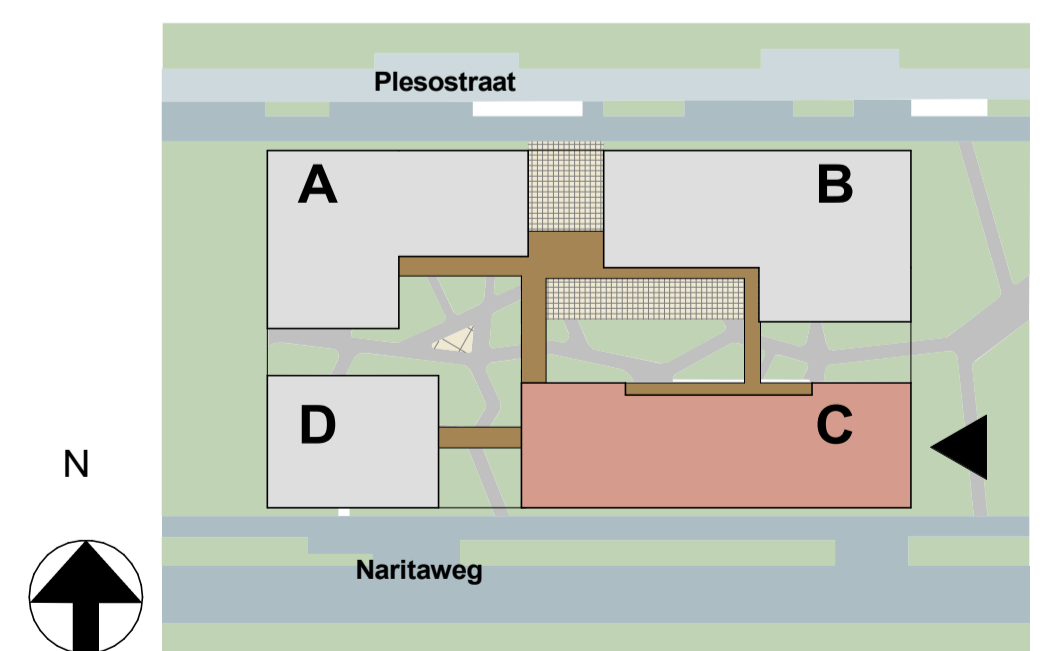

**Roof
GARDEN**
AMSTERDAM

VINK BOUW 



PROJECT : Roof Garden Amsterdam

OMSCHRIJVING : Blok C - Oostgevel

GETEKEND DATUM | GEWIJZIGD DATUM | AFMETING SCHAAL | 926

BBR 27-09-2024 | A1 1:50

C-KT-AR

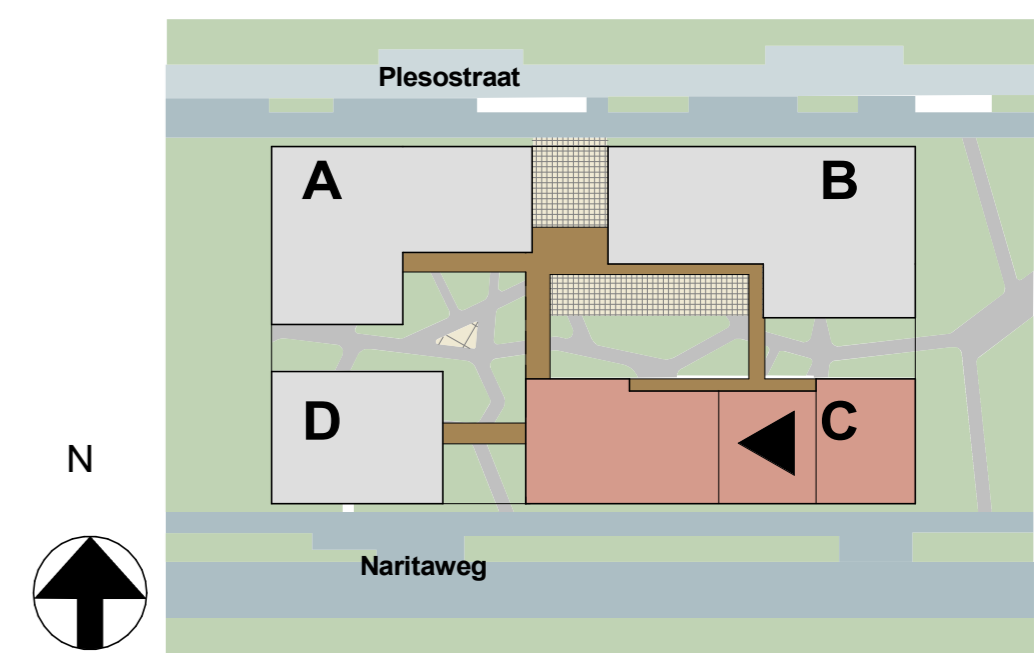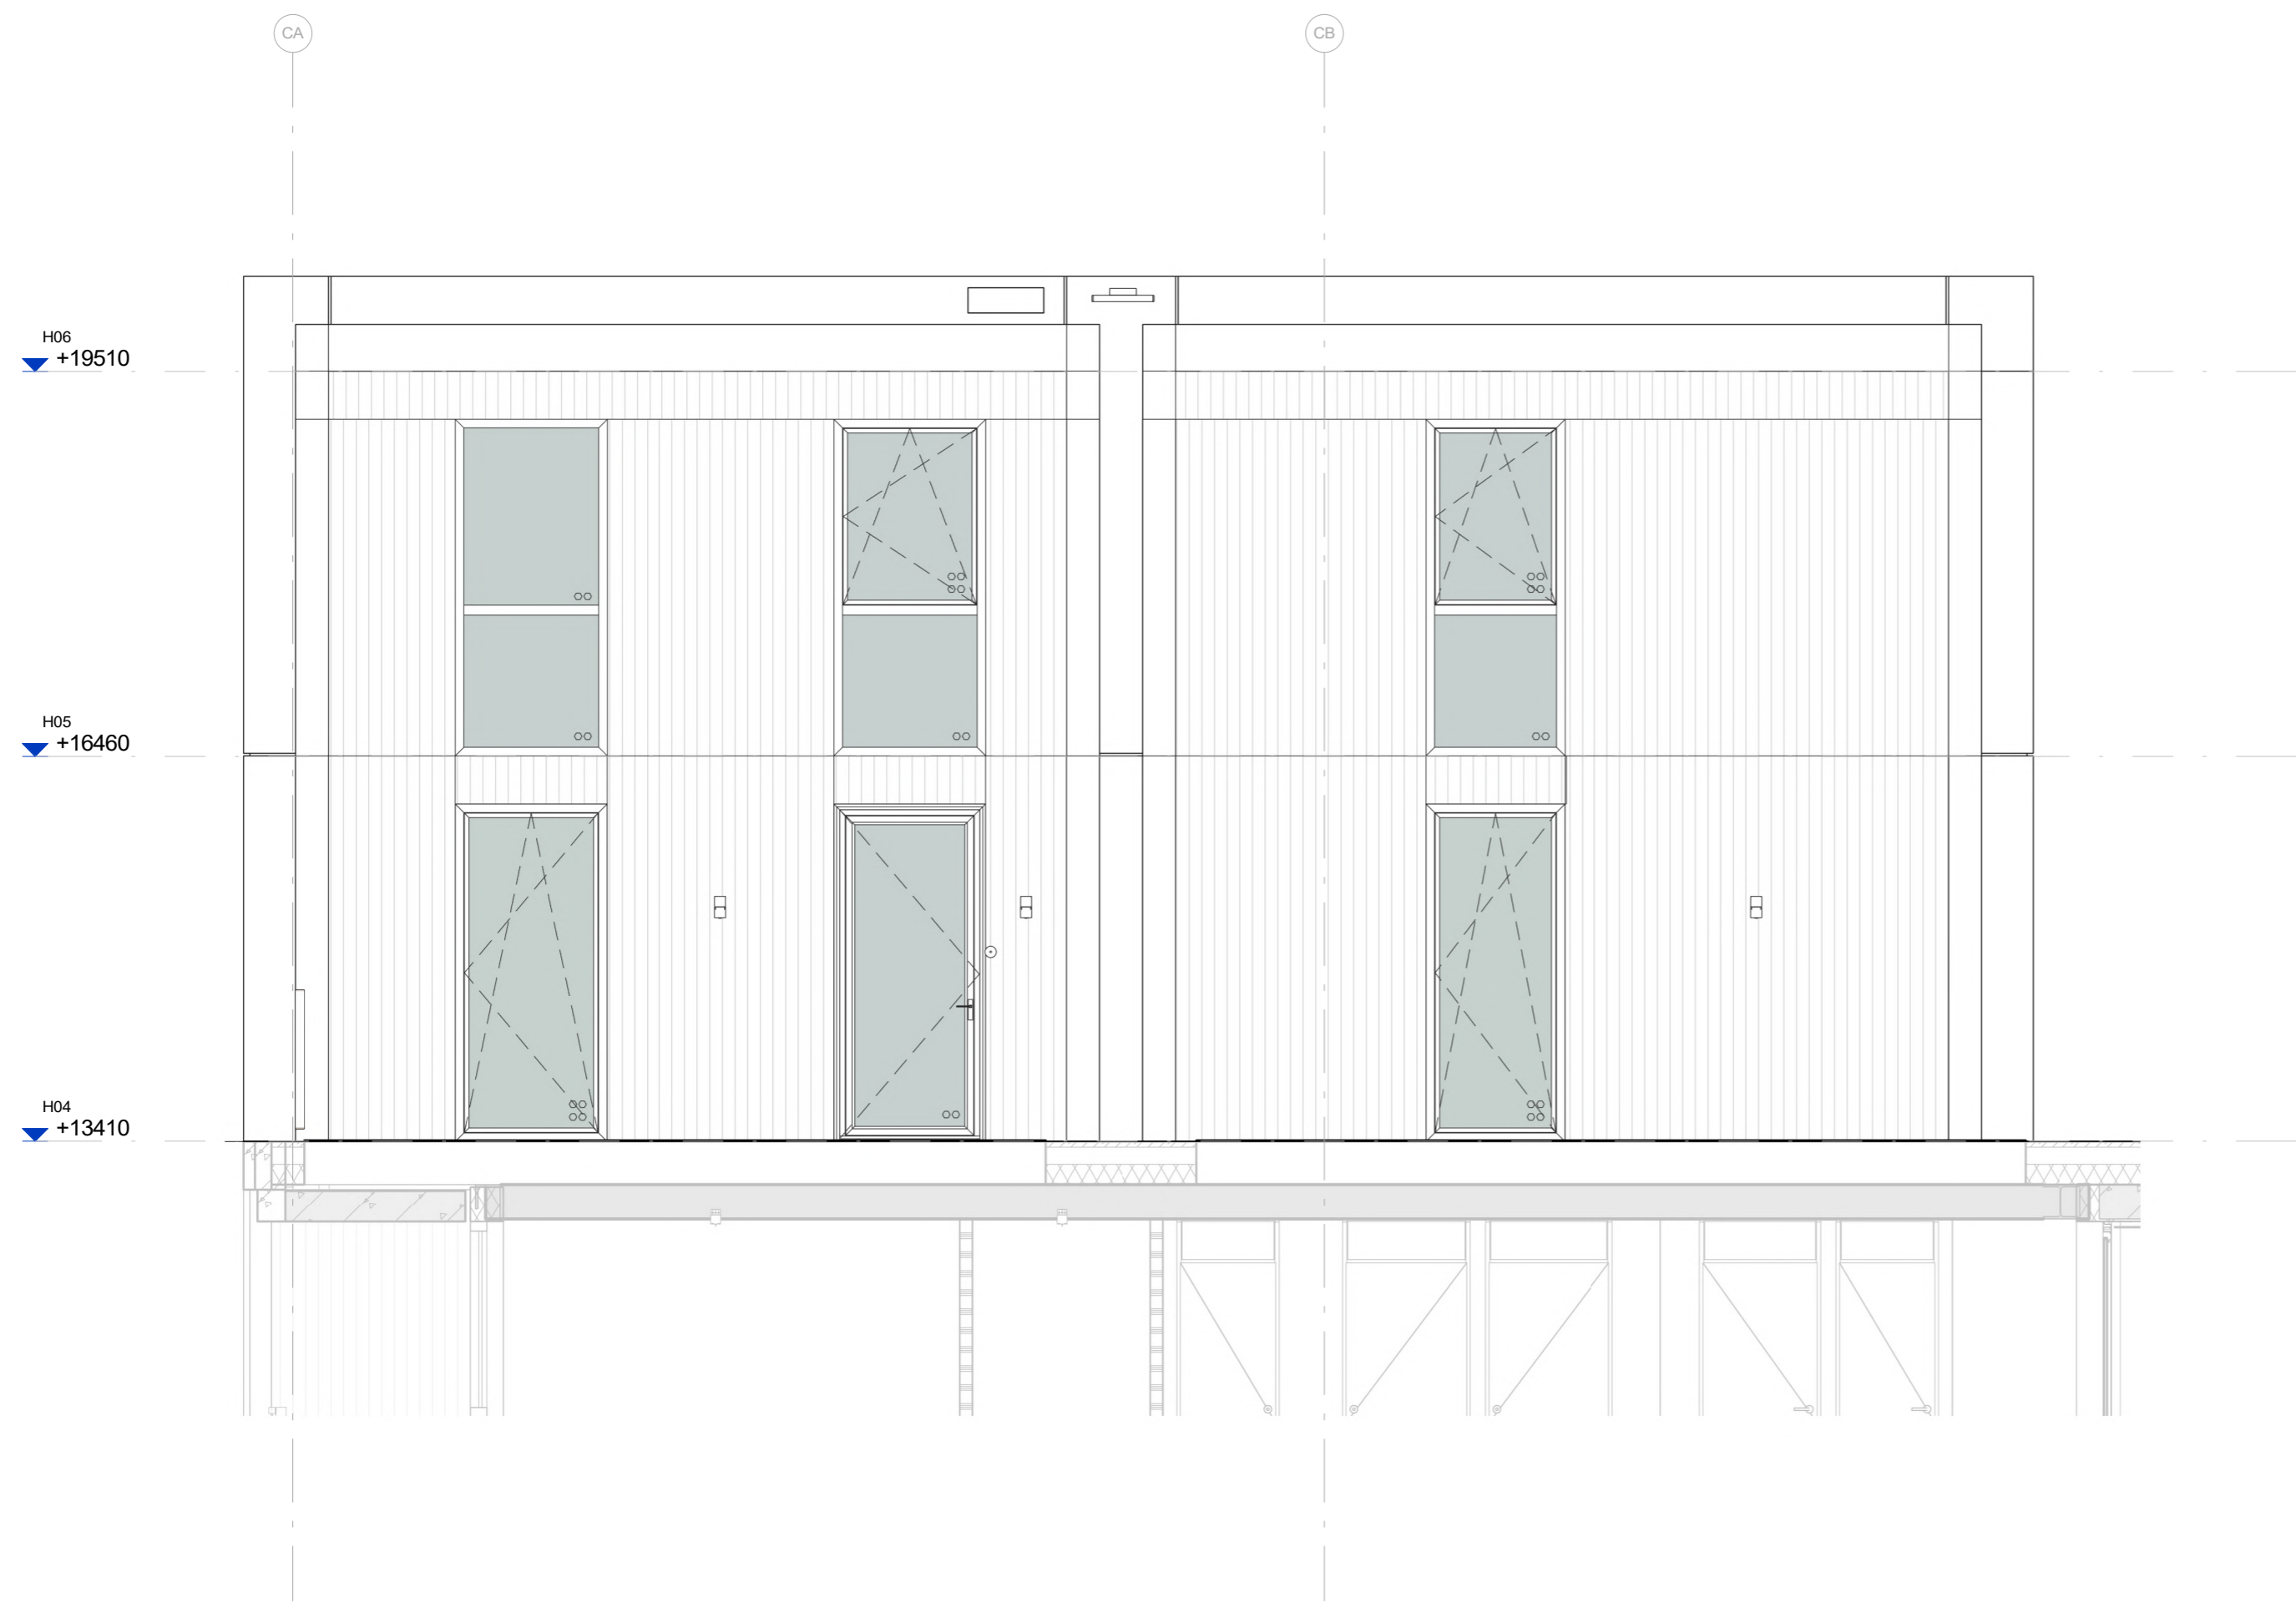

**Roof
GARDEN**
AMSTERDAM


VINK BOUW



PROJECT : Roof Garden Amsterdam
 OMSCHRIJVING : Oostgevel Binnentuin

GETEKEND DATUM | GEWIJZIGD DATUM | AFMETING SCHAAL | 926
 BBR 27-09-2024 | A2 1:50

C-KT-AR OB

I:\server02\home\des\BBRD\Documents\926RGA_BWK_VK_BLOK_C_R24_b.targut.beber.nl

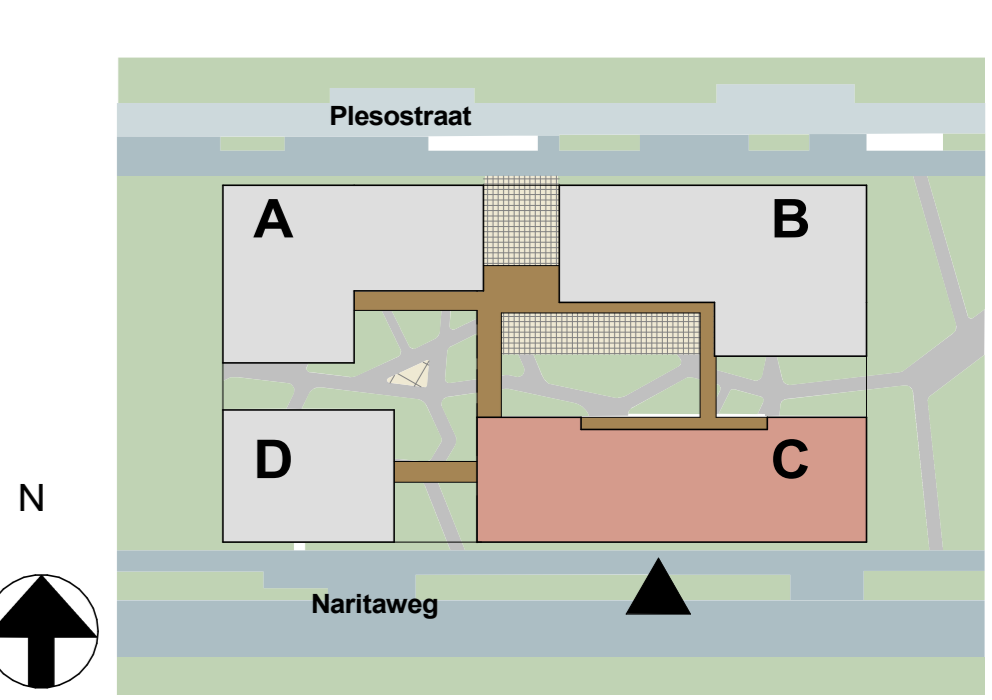

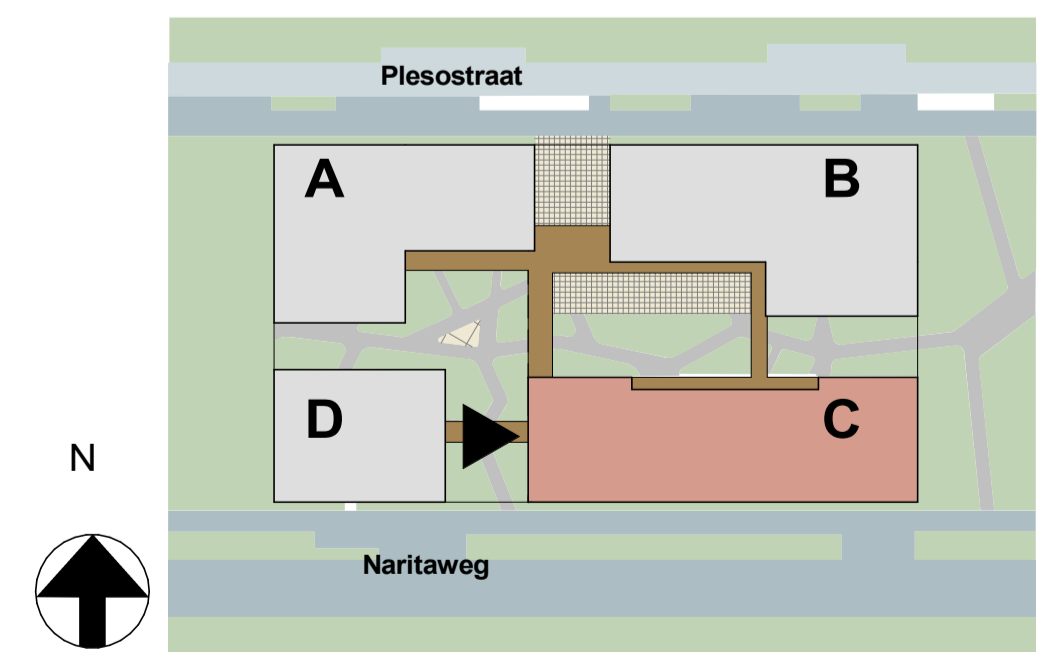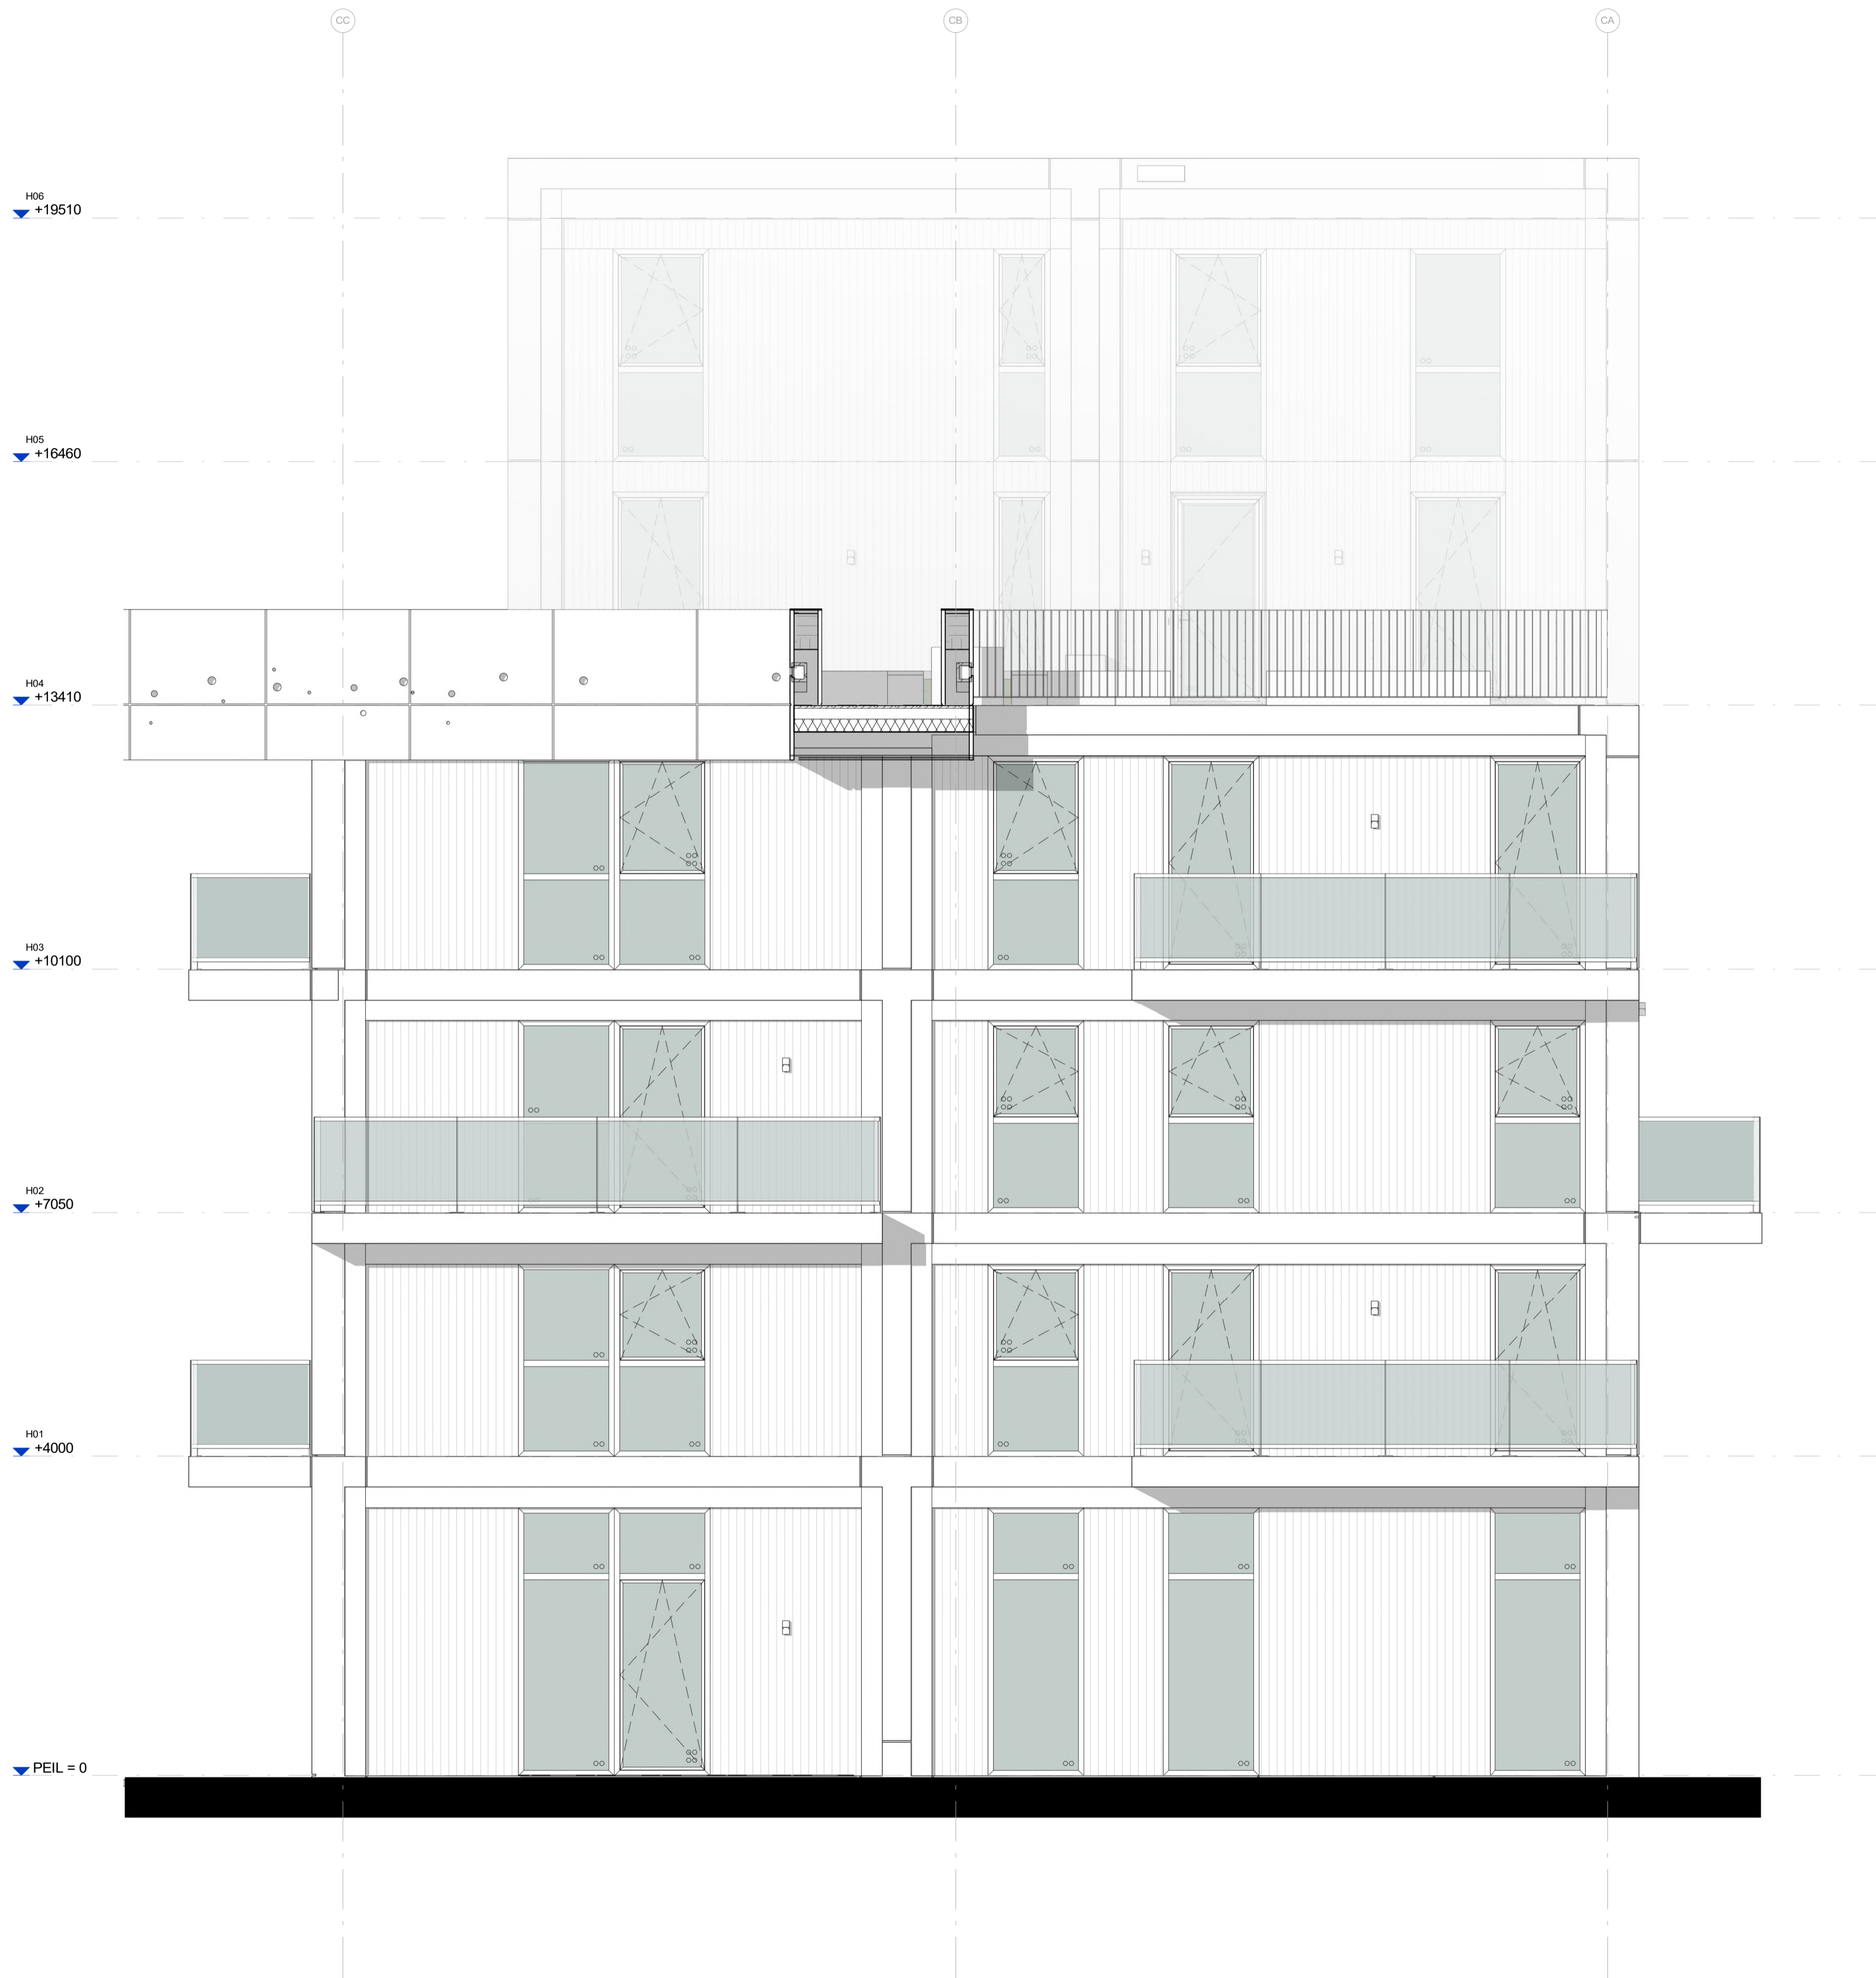

**Roof
GARDEN**
AMSTERDAM

VINK BOUW 



PROJECT : Roof Garden Amsterdam

OMSCHRIJVING : Blok C - Westgevel

GETEKEND DATUM | GEWIJZIGD DATUM | AFMETING SCHAAL | 926

BBR 27-09-2024 | A1 1:50

C-KT-AL

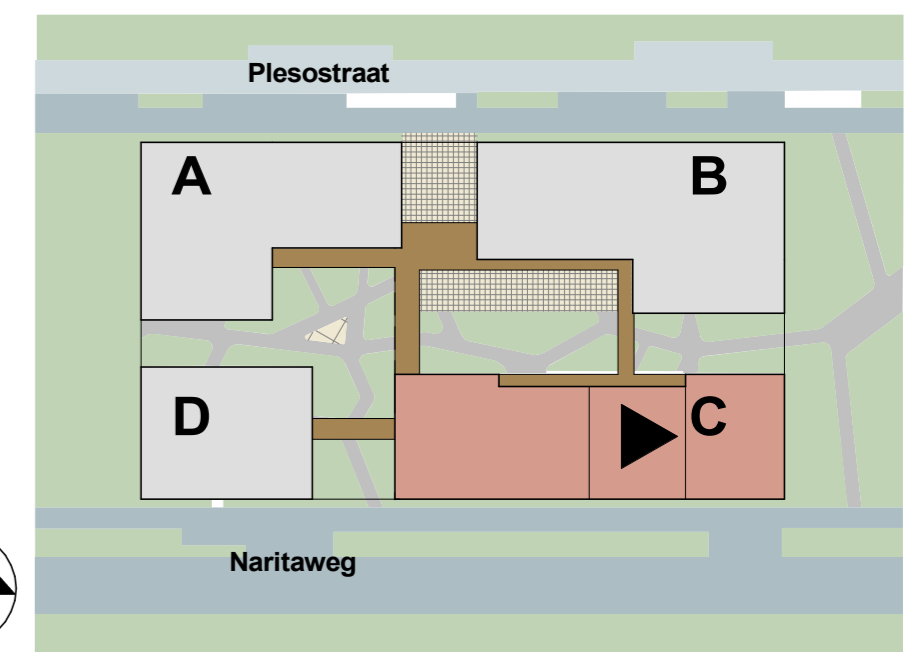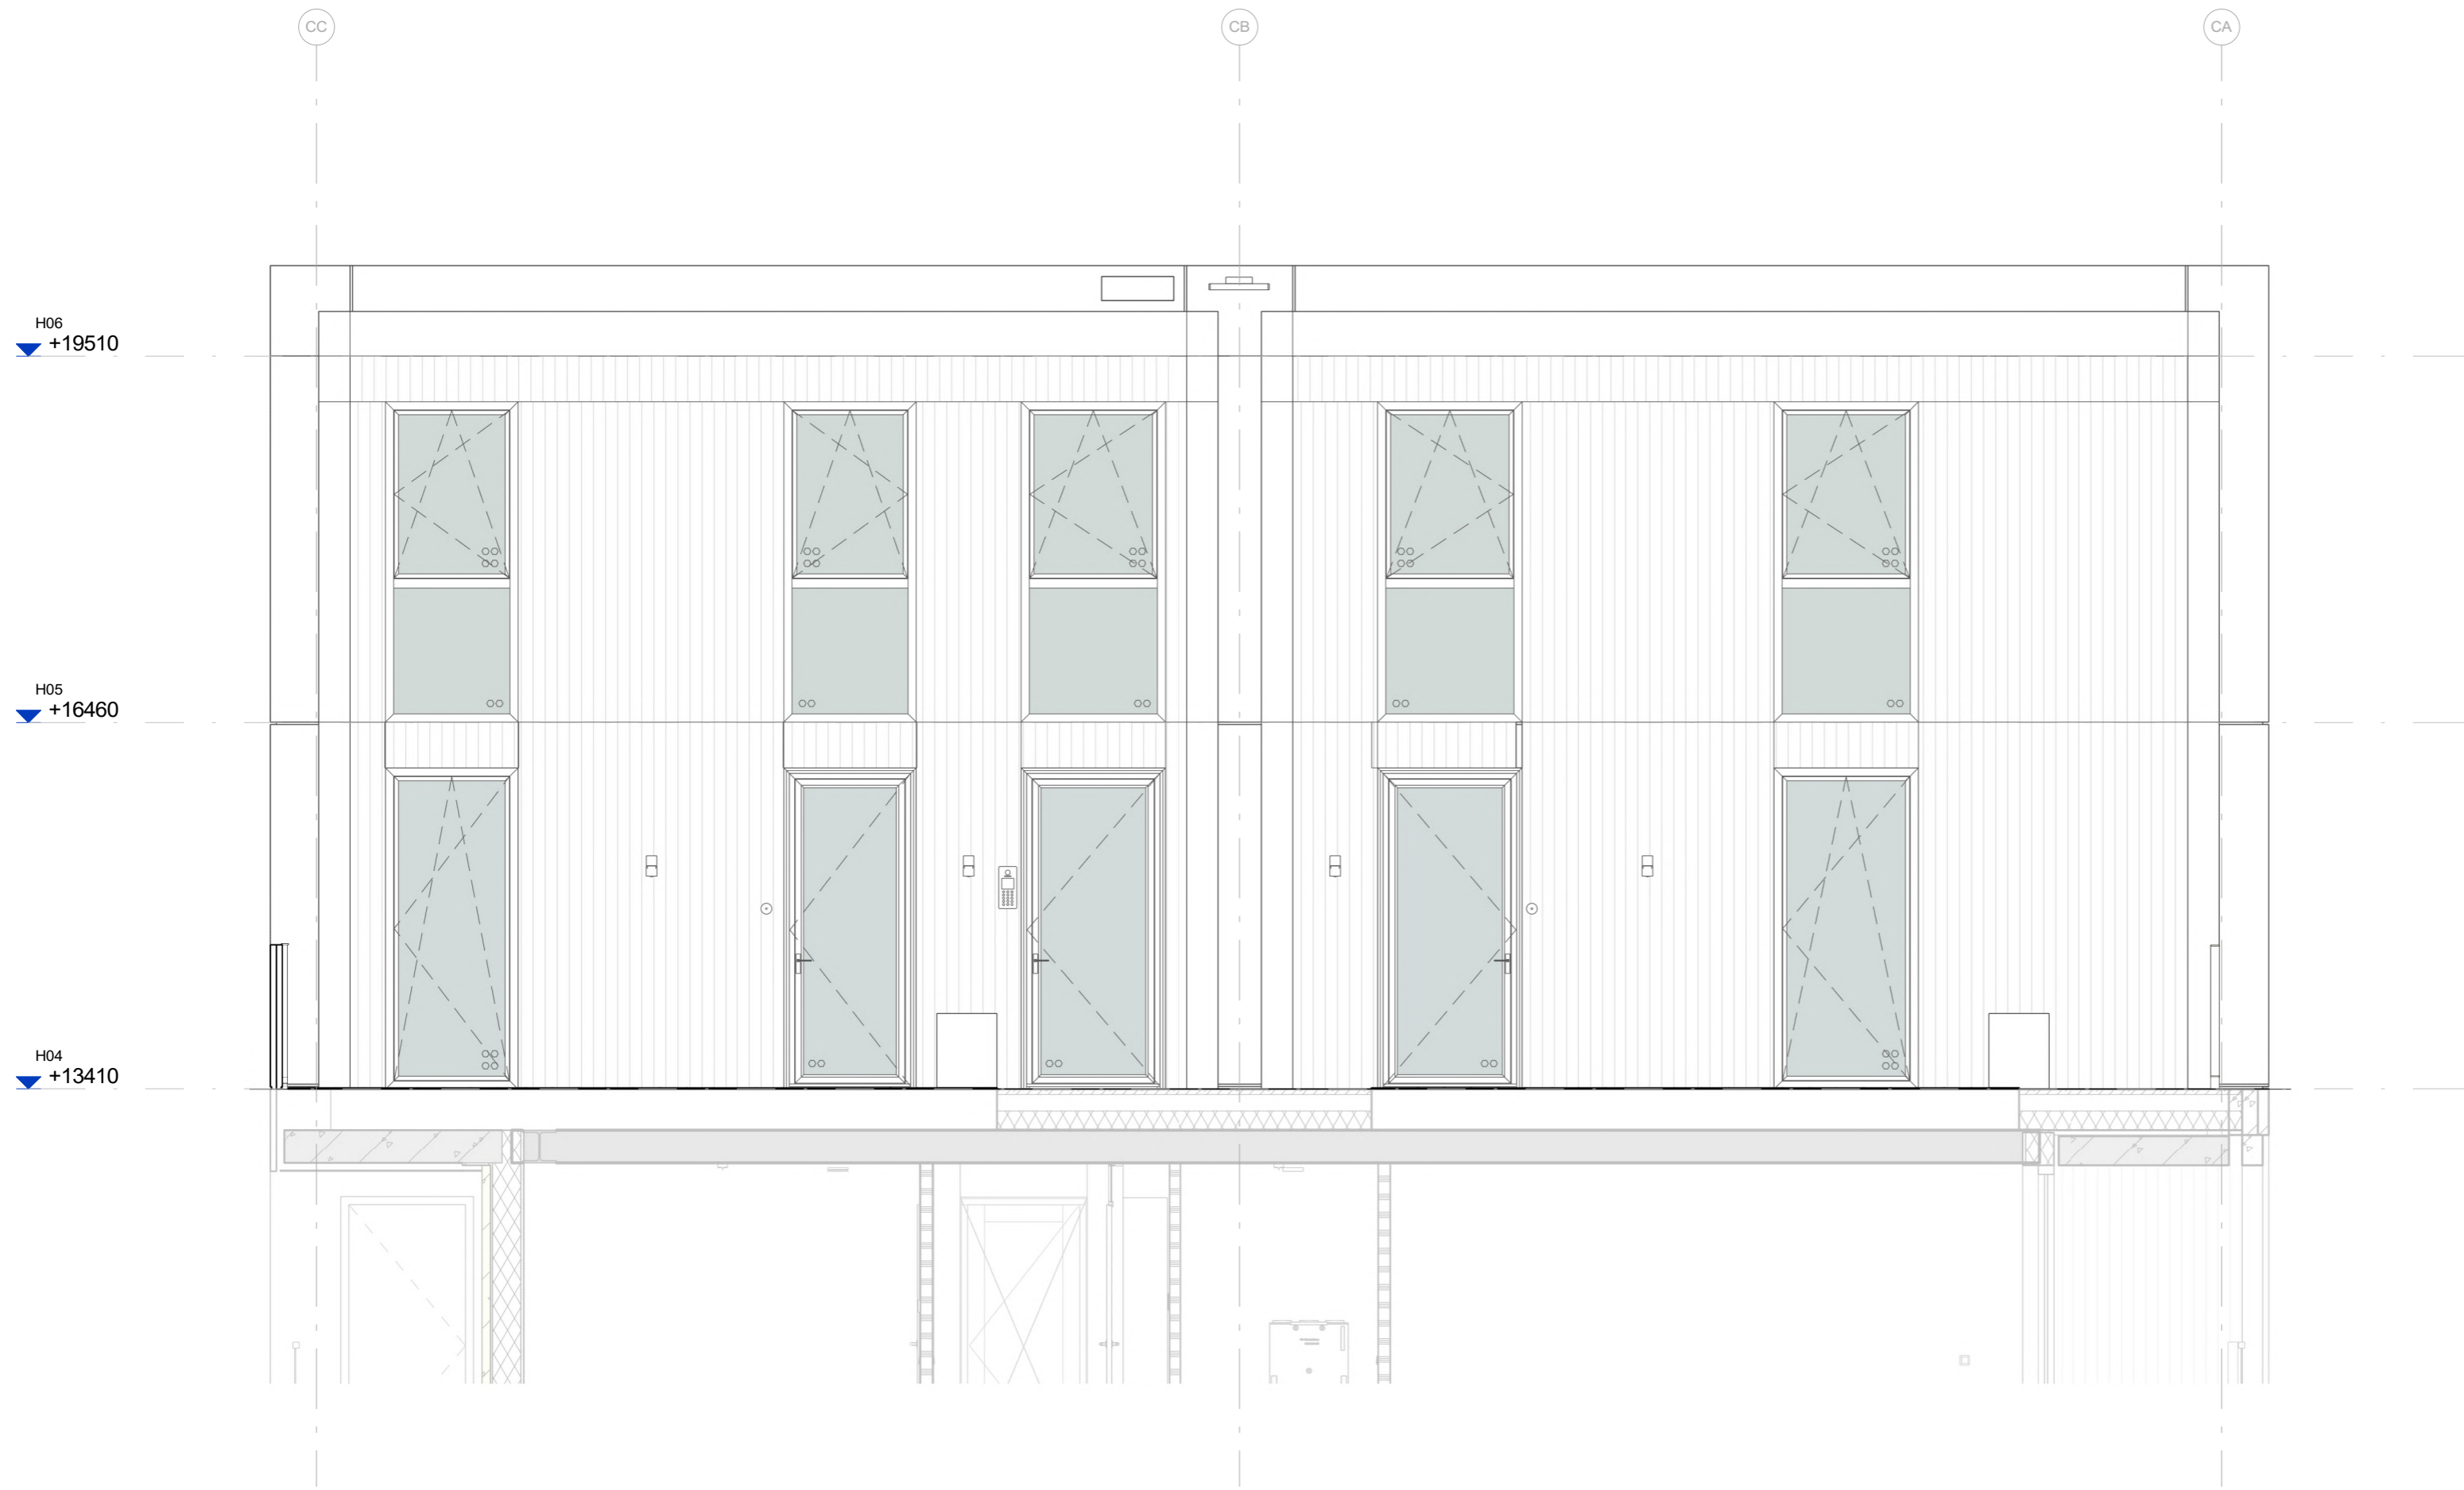

Roof GARDEN
AMSTERDAM

VINK BOUW

PROJECT : Roof Garden Amsterdam
OMSCHRIJVING : Westgevel Binnentuin

GETEKEND DATUM | GEWIJZIGD DATUM | AFMETING SCHAAL | 926
BBR 27-09-2024 | A2 1:50

C-KT-AL_WB

\\server02\home\des\BBRD\Documents\926RGA_BWK_VK_BLOK_C_R24_b.targut-beber.nl