

**Roof
GARDEN**
AMSTERDAM

VINK BOUW



PROJECT : Roof Garden Amsterdam

OMSCHRIJVING : Blok D - Noordgevel

GETEKEND DATUM | GEWIJZIGD DATUM | AFMETING SCHAAL | 926

CRN 27-09-2024 | A1 | 1:50

D-KT-AR

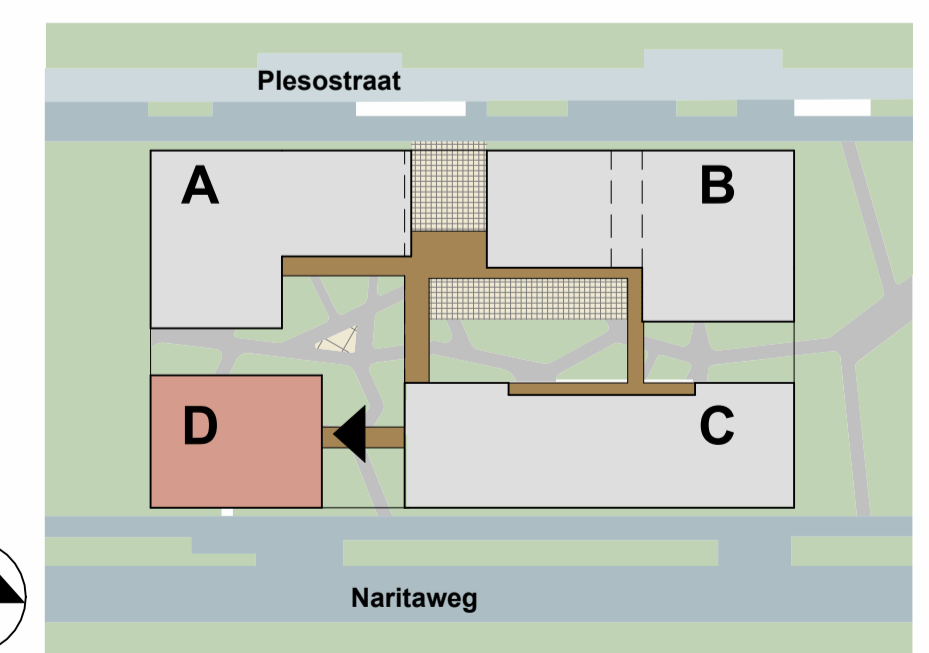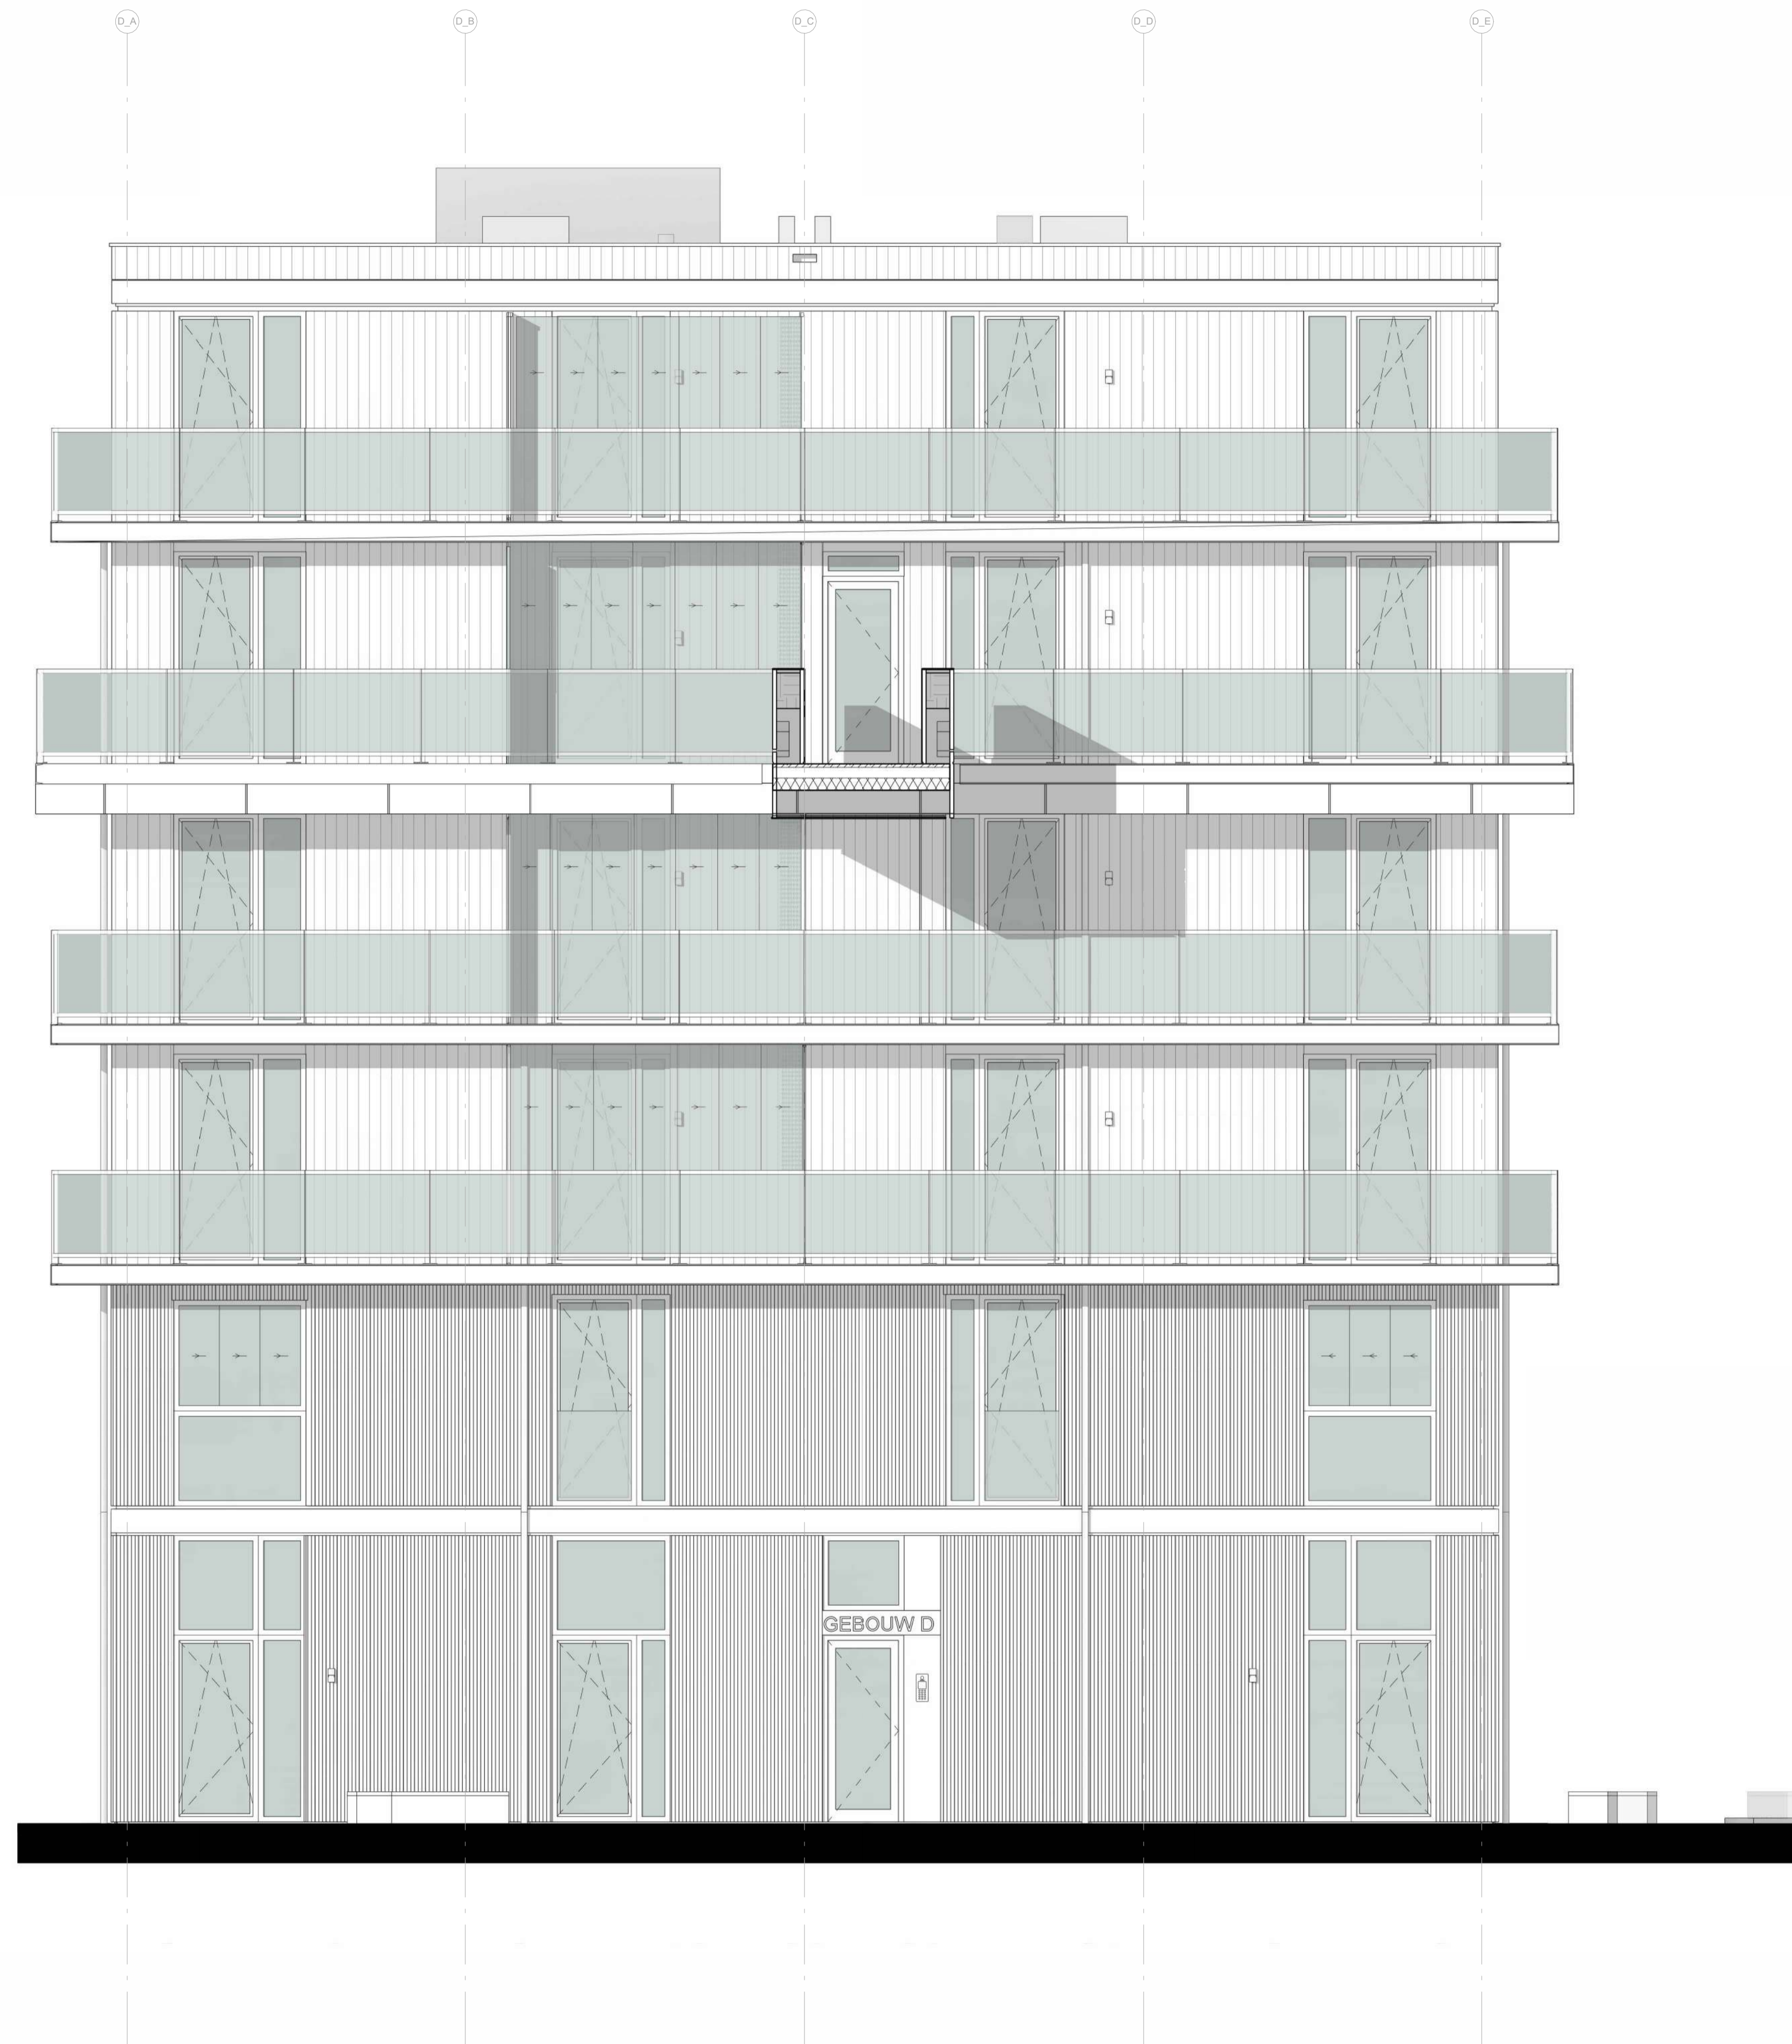

Roof GARDEN
AMSTERDAM


VINK BOUW

PROJECT : Roof Garden Amsterdam

OMSCHRIJVING : Blok D - Oostgevel

GETEKEND DATUM | GEWIJZIGD DATUM | AFMETING SCHAAL | 926
CRN 27-09-2024 | A1 1:50

D-KT-AV

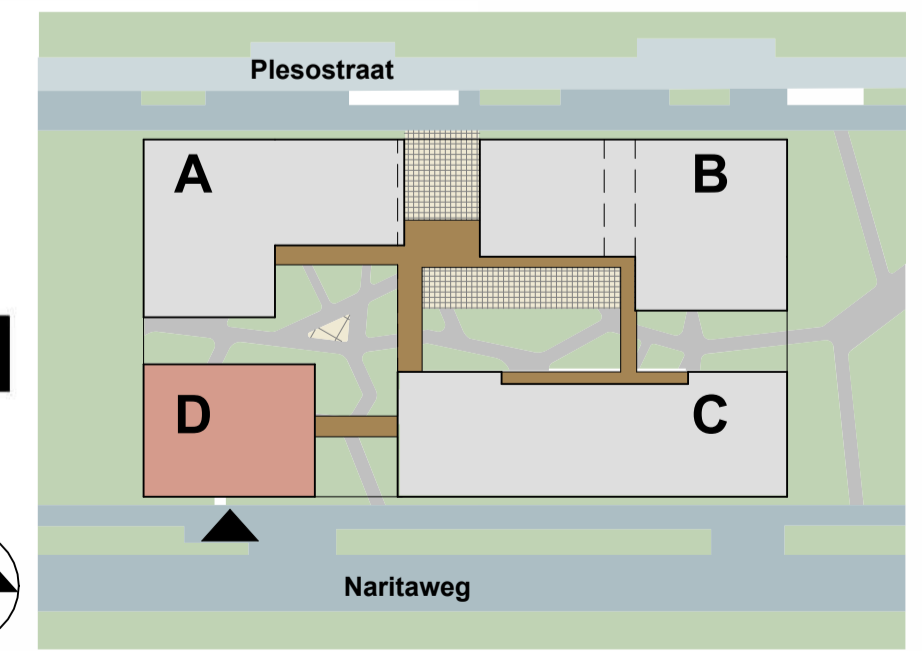

**Roof
GARDEN**
AMSTERDAM

VINK BOUW


PROJECT : Roof Garden Amsterdam

OMSCHRIJVING : Blok D - Zuidgevel

GETEKEND DATUM | GEWIJZIGD DATUM | AFMETING SCHAAL | 926
CRN 27-09-2024 | A1 1:50

D-KT-AL

aanvullende informatie: CRN Documentatie: BBRSA_Blok_D_Zuidgevel_2024_09_27

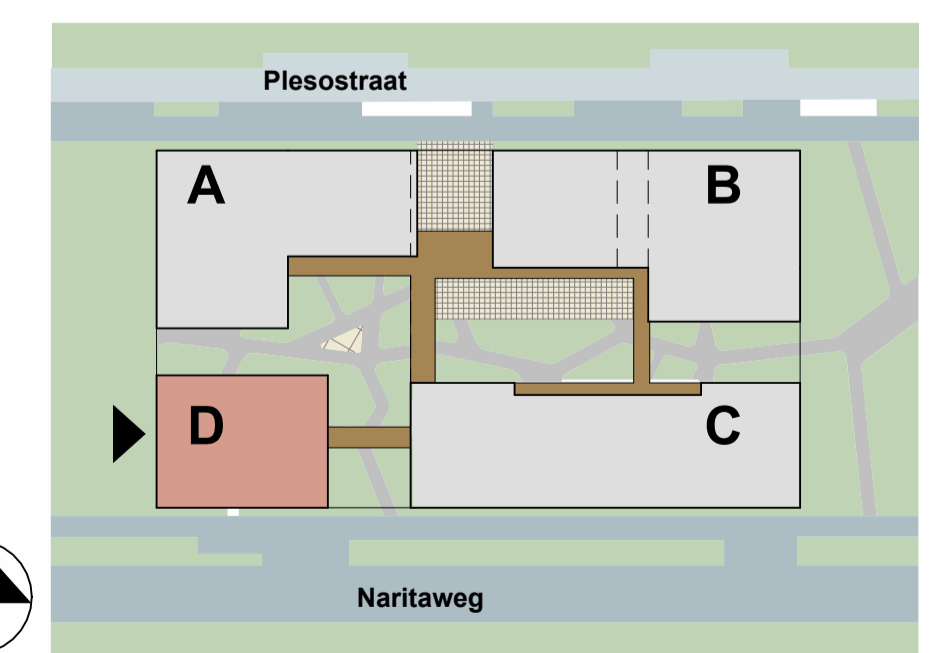

Roof
GARDEN
AMSTERDAM

VINK BOUW

PROJECT : Roof Garden Amsterdam

OMSCHRIJVING : Blok D - Westgevel

GETEKEND DATUM | GEWIJZIGD DATUM | AFMETING SCHAAL | 926

CRN 27-09-2024 | A1 | 1:50

D-KT-AA