


Roof GARDEN
AMSTERDAM

VINKBOUW

PROJECT : Roof Garden Amsterdam
 OMSCHRIJVING : Blok B - Noordgevel
 GETEKEND DATUM | GEWILZIGD DATUM | AFMETING SCHAAL |
 CRN 16-10-2024 | AT 1:50 | 926

B-KT-AA

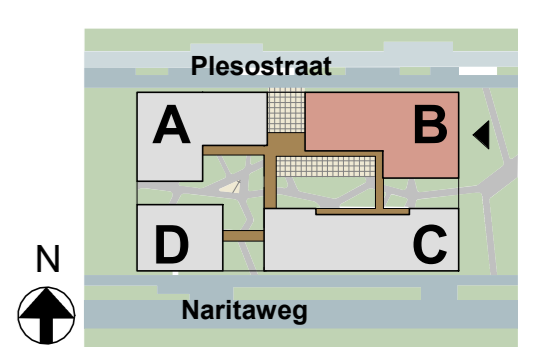

Roof GARDEN
AMSTERDAM


VINKBOUW



PROJECT : Roof Garden Amsterdam

OMSCHRIJVING : Blok B - Oostgevel

GETEKEND DATUM | GEWIJZIGD DATUM | AFMETING SCHAAAL | 926
CRN | 16-10-2024 | AT | 1:50

B-KT-AR

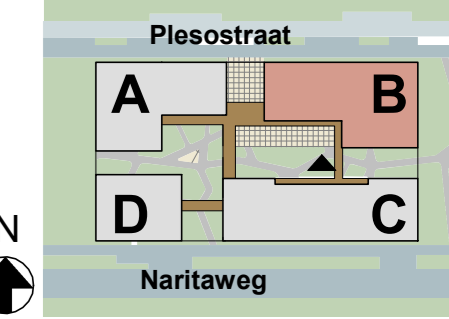

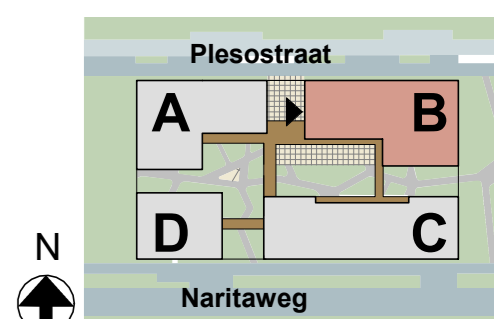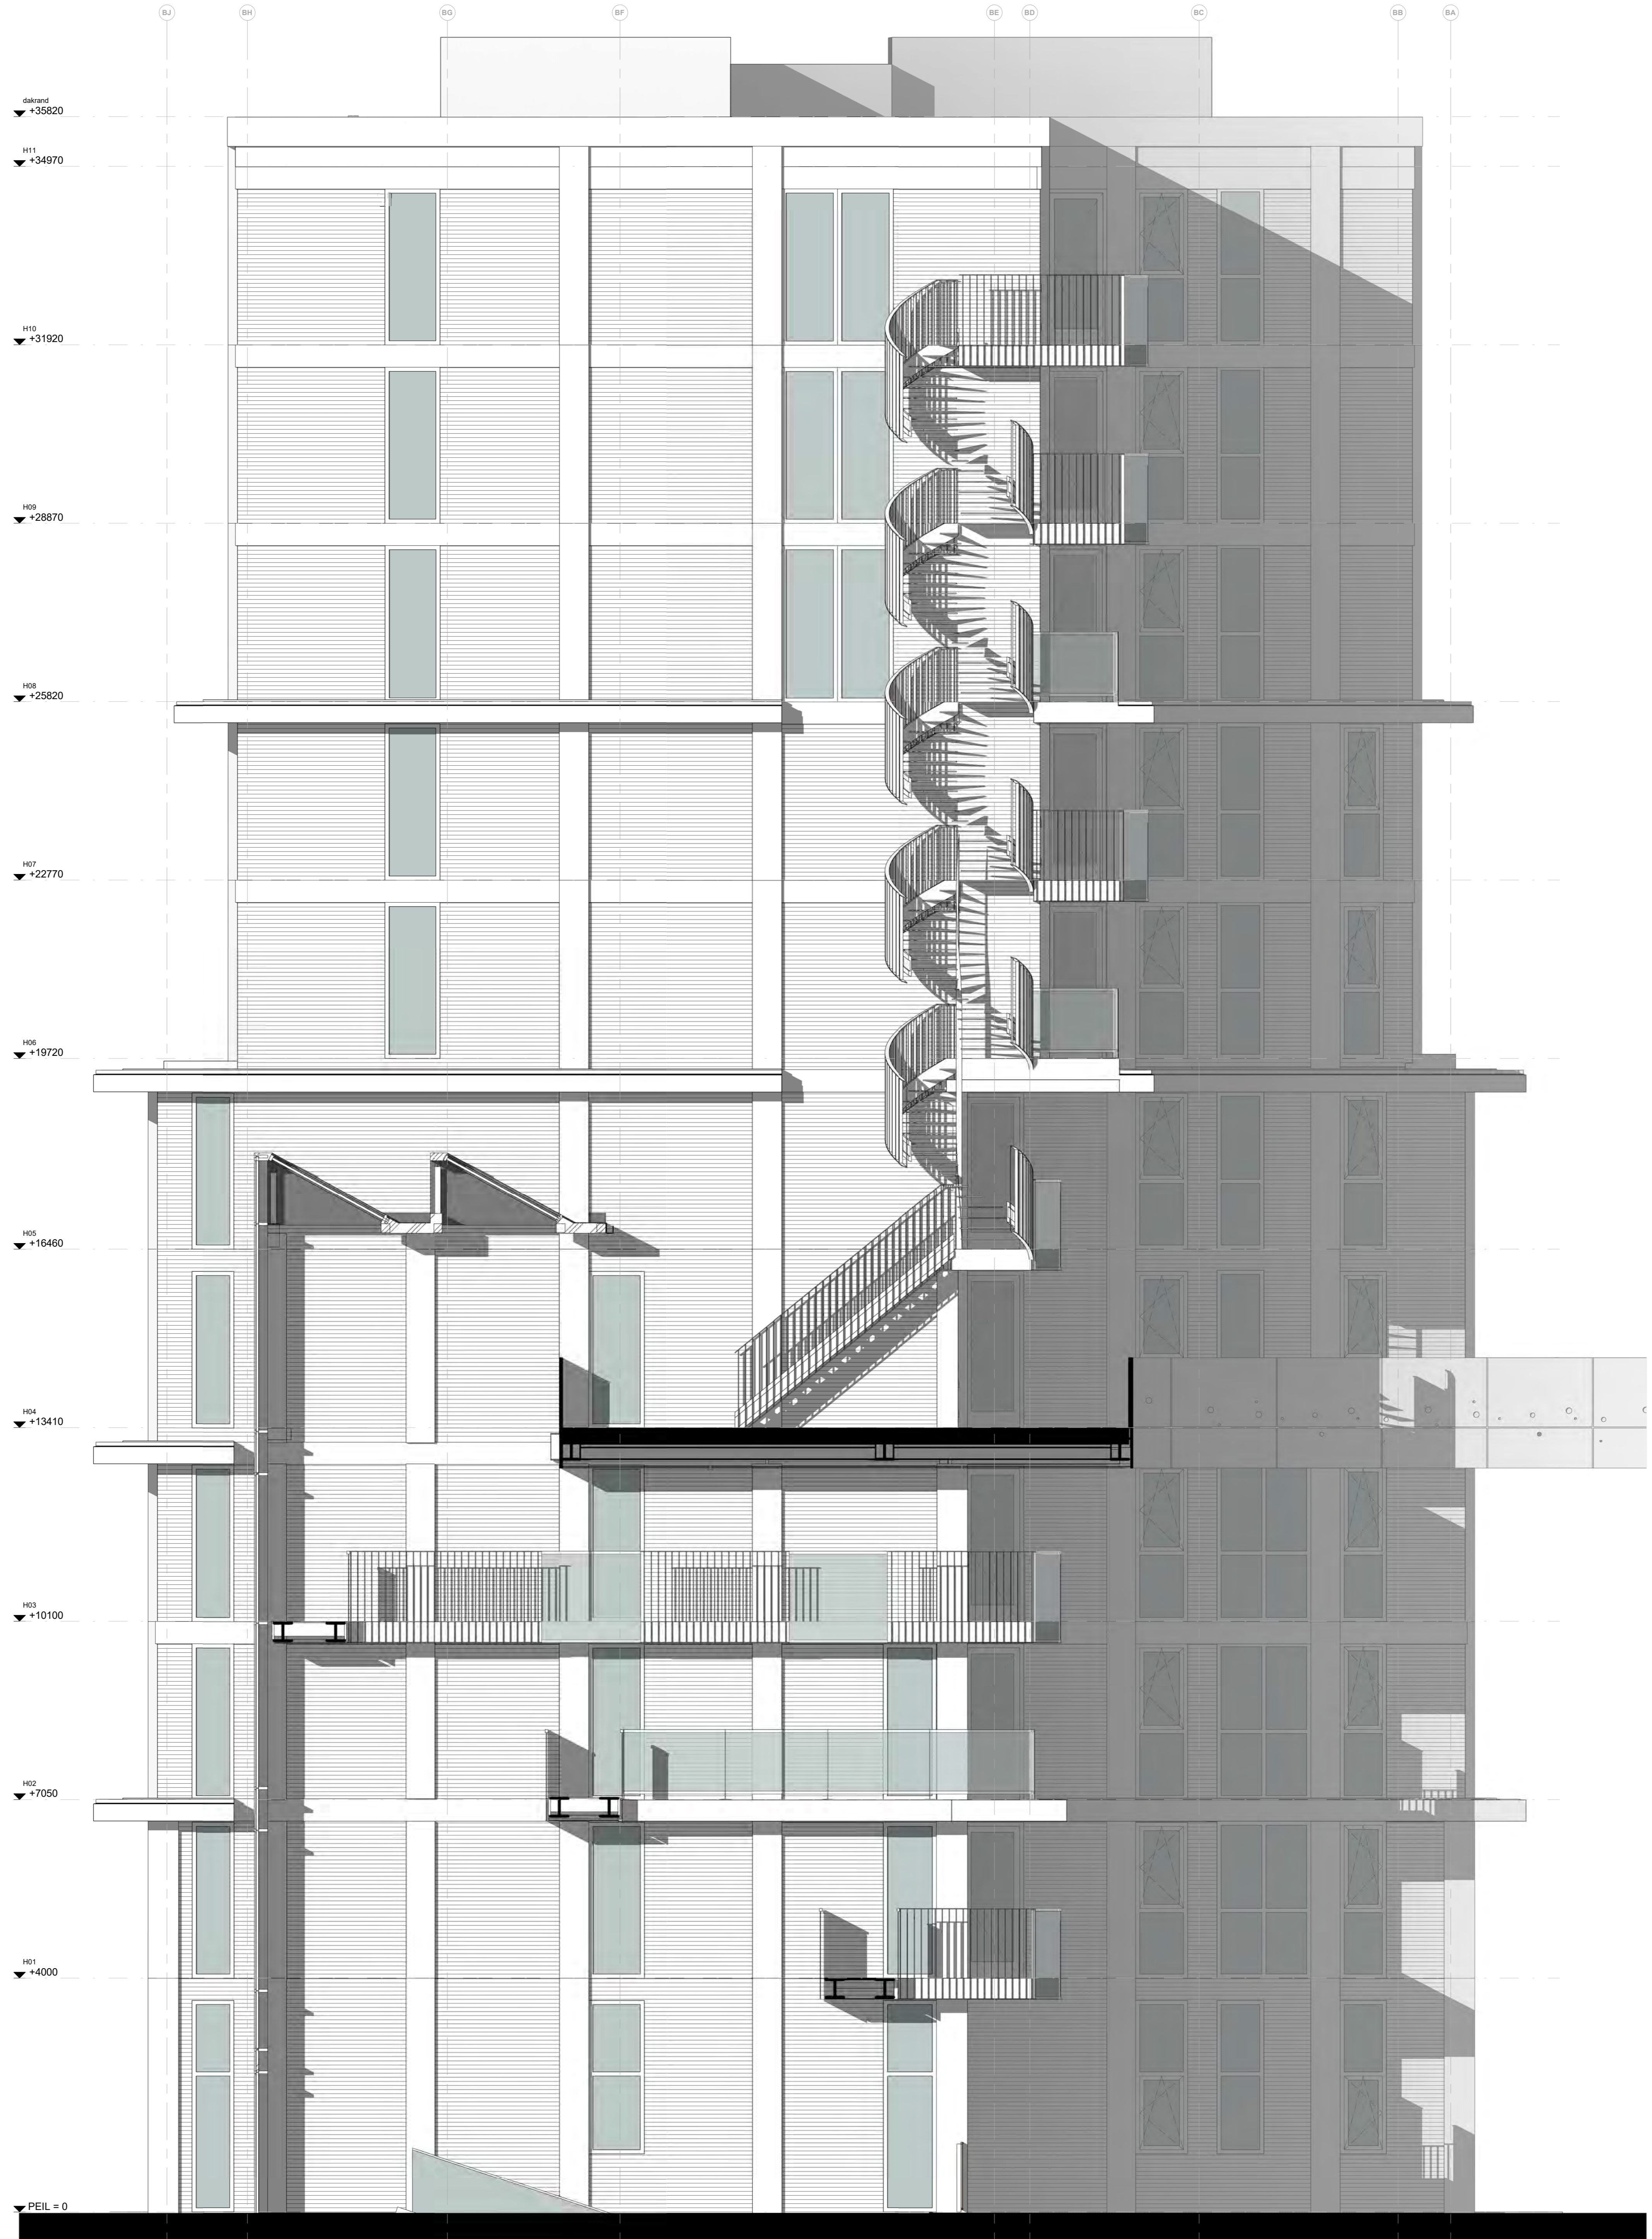

Roof GARDEN
AMSTERDAM

VINKBOUW

PROJECT : Roof Garden Amsterdam

OMSCHRIJVING : Blok B - Westgevel

GETEKEND DATUM | GEWIJZIGD DATUM | AFMETING SCHAAAL | 926
CRN | 16-10-2024 | AT | 1:50

B-KT-AL